
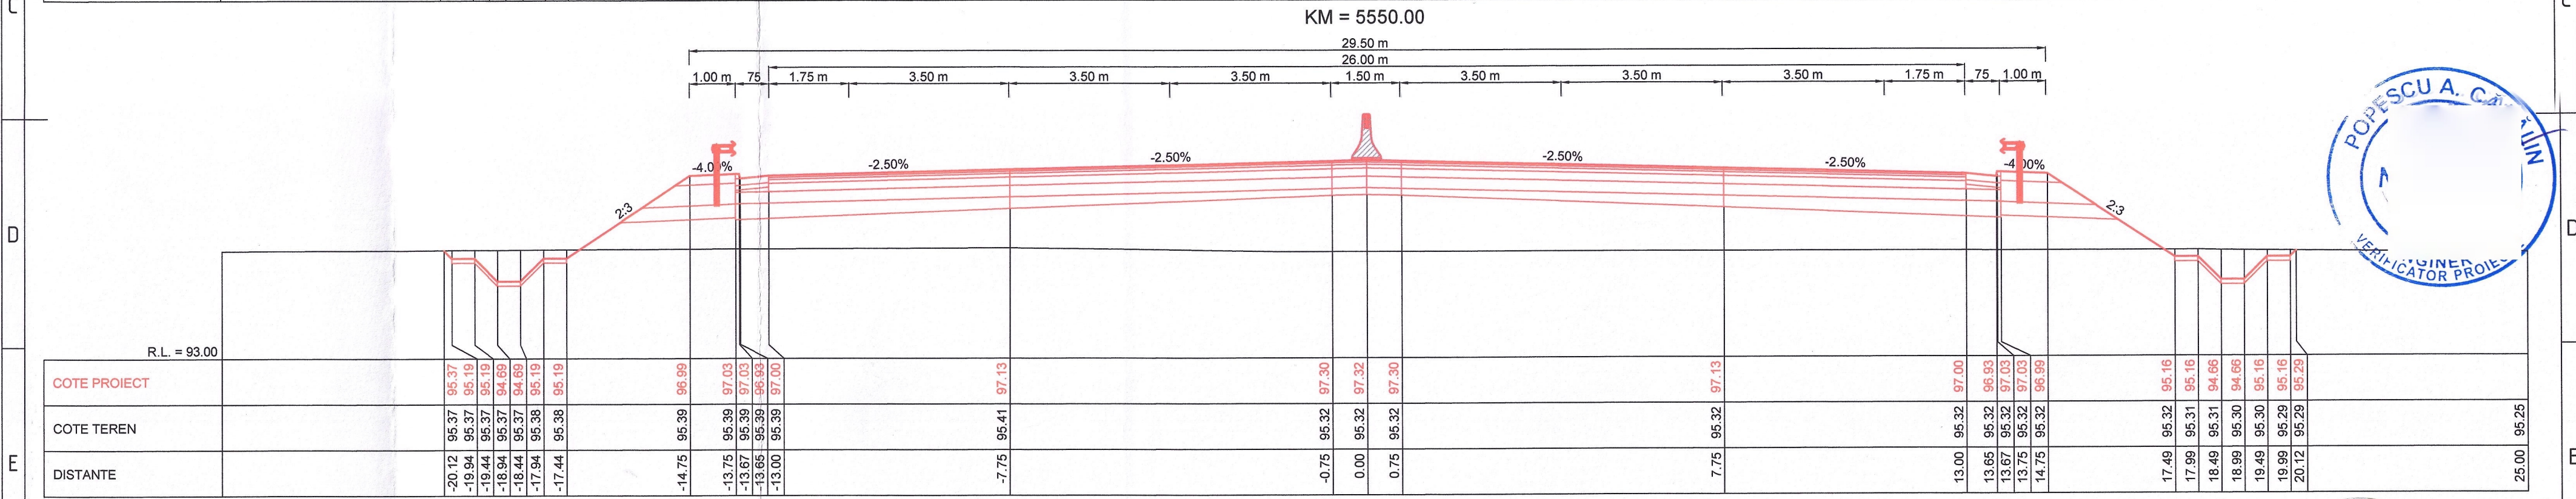


SUPERVIZOR
D.R.D.P. TIMIȘOARA
BUN DE EXECUȚIE
DATA: 01.04.2022

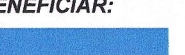

POPOESCU A. C.
VERIFICATOR PROIECT

TOTAL
S.R.L.

				BENEFICIAR:		ANTREPRENOR:		TITLU PROIECT		SPECIFICATIE	NUME	SEMNATURA	DATA Martie 2022	TITLU PLANSA:		Revizie	
								PROIECTARE SI EXECUȚIE „DRUM DE LEGĂTURĂ AUTOSTRADA A1 ARAD - TIMIȘOARA - DN 69"		DESENAT	Teh. Sorin VASILACHE		MĂRIMEA A3	LUCRARI DE INFRASTRUCTURA RUTIERA		NR.	DATA
								FAZA PROIECT	CONTRACT NR.	PROIECTAT	Ing. Mihai COROIAN			0	08.2021	Emitere P.T.E.	
								PROIECT	92/7703/01.02.2021	SEF PROIECT	Ing. Catalin GRUIANU			1	09.2021	Conf. nr.280/DLA1-224	
								TEHNIC DE EXECUTIE (P.T.E.)	PROIECT NR.	VERIFICAT	Ing. Adrian NISTOR			2	02.2022	Conf. ASR 92/93833	
													SCARĂ	NUMAR PLANSA:	PICHET		
													1:100	PTC - 116	-	PAGE 1 / 1	
1	2	3	4	5	6	7	8	9	10		11						