


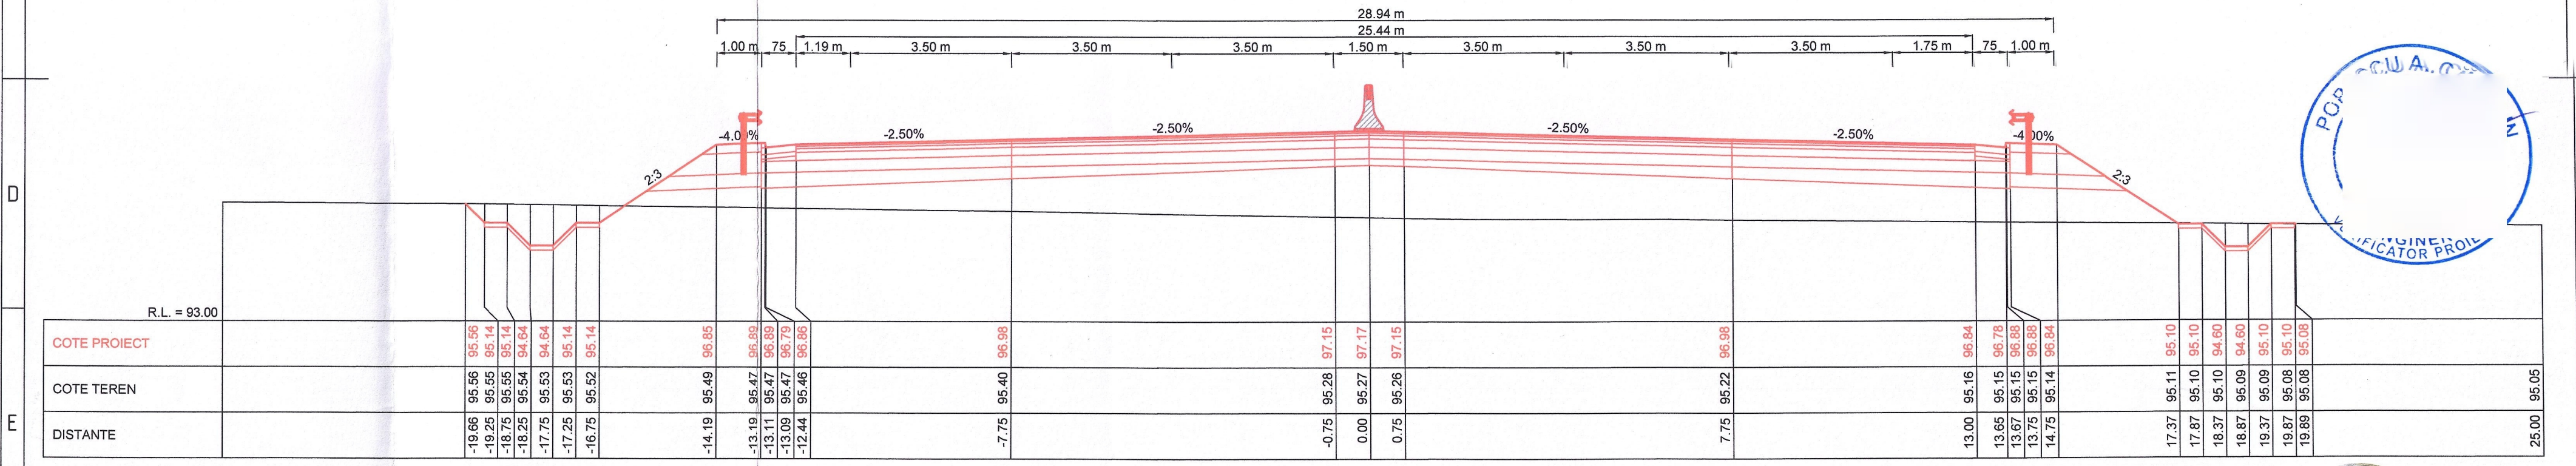

SUPERVIZOR
D.R.D.P. TIMIȘOARA
BUN DE EXECUȚIE
DATA: 01.04.2022



POD
C.I.U.A.
ING. INGINER
VERIFICATOR PROJ.

SOCIETATEA COMERCIALA
TOTAL
ROAD
S.R.L.
BUCHURESTI ROMANIA

BENEFICIAR:		ANTREPRENOR:		TITLU PROIECT		SPECIFICATIE	NUME	SEMNTATURA	DATA	TITLU PLANSA:		Revizie	
				PROIECTARE SI EXECUȚIE „DRUM DE LEGĂTURĂ AUTOSTRADA A1 ARAD - TIMIȘOARA - DN 69”		DESENAT	Teh. Sorin VASILACHE		08.2022	LUCRARI DE INFRASTRUCTURA RUTIERA		NR.	DATA
				FAZA PROIECT		PROIECTAT	Ing. Mihai COROIAN		MĂRIMEA	PROFILURI TRANSVERSALE CURENTE		0	08.2021
				PROIECT		SEF PROIECT	Ing. Catalin GRUIANU		A3	DRUM DE LEGATURA DN 69 - A1		1	09.2021
				TEHNIC DE EXECUTIE (P.T.E.)		VERIFICAT	Ing. Adrian NISTOR		SCARĂ	NUMAR PLANSA:		2	02.2022
									1:100	PTC - 117			
										PICHET		PAGE	
										-		1 / 1	