


SUPERVIZOR
D.R.D.P. TIMIȘOARA
BUN DE EXECUȚIE
DATA: 01.04.2022

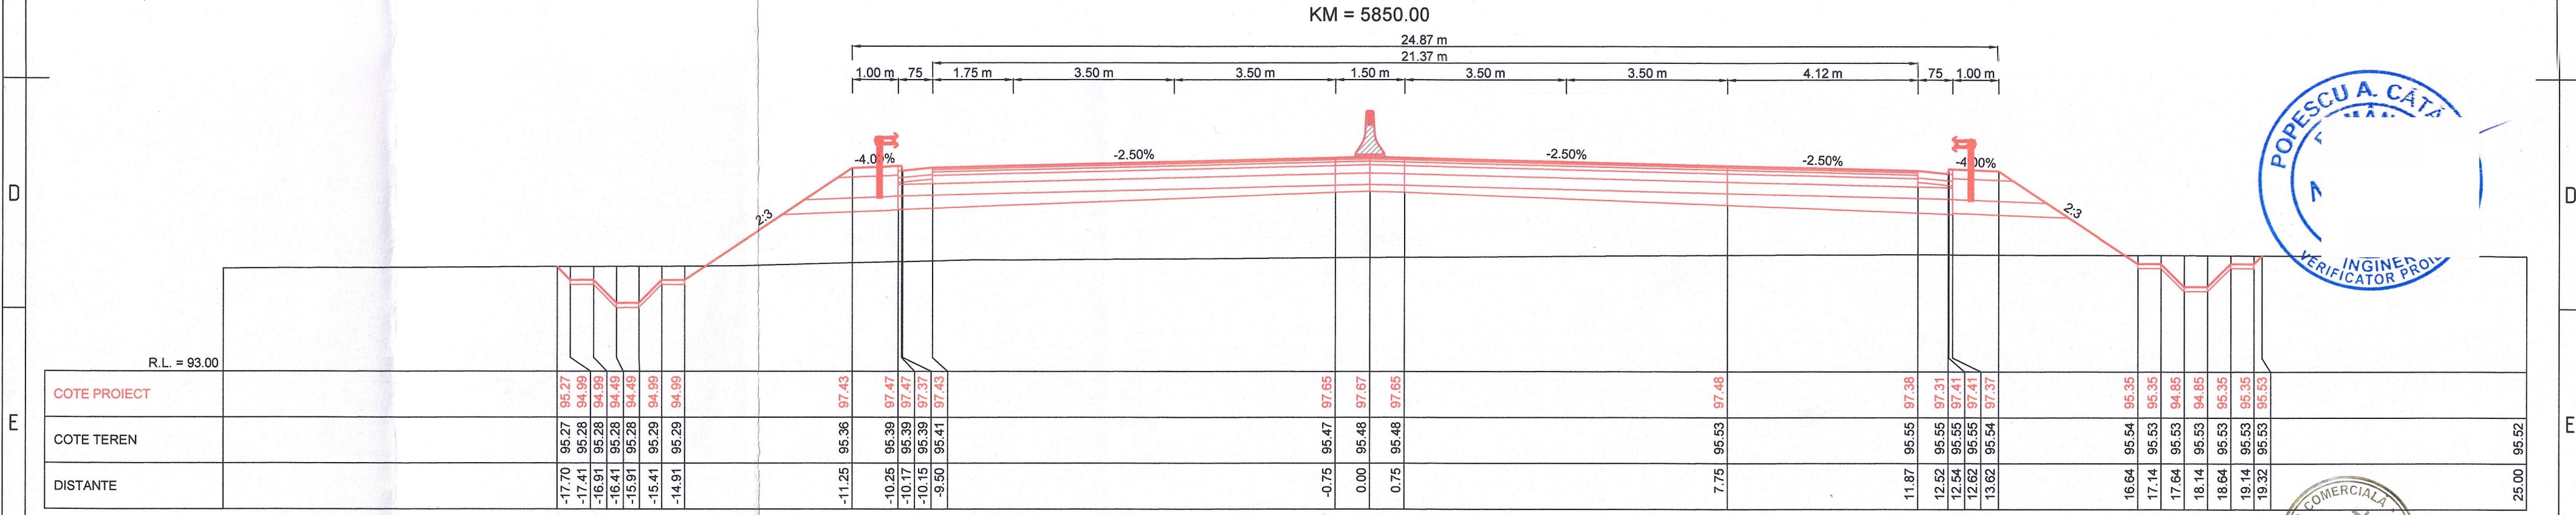

POPESCU A. CATA
INGINER VERIFICATOR PROIECT

SOCIETATEA COMERCIALA
TOTAL ROAD S.R.L.
BUCURESTI ROMANIA

1 2 3 4 5 6 7 8 9 10 11

F

BENEFICIAR:

COMPANIA NATIONALA DE ADMINISTRAREA INFRASTRUCTURII RUTIERE S.A. (C.N.A.I.R. S.A.)

ANTREPRENOR:

TODINI CONSTRUZIONI GENERALI S.p.A.

TITLU PROIECT

PROIECTARE SI EXECUȚIE „DRUM DE LEGĂTURĂ AUTOSTRADA A1 ARAD - TIMIȘOARA - DN 69”

FAZA PROIECT

PROIECT

TEHNIC DE EXECUȚIE (P.T.E.)

CONTRACT NR.

92/7703/01.02.2021

PROIECT NR.

08/2021

SPECIFICATIE

DESENAT

Teh. Sorin VASILACHE

PROIECTAT

Ing. Mihai COROIAN

SEF PROIECT

Ing. Catalin GRUIANU

VERIFICAT

Ing. Adrian NISTOR

DATA

Martie 2022

MĂRIMEA

A3

SCARĂ

1:100

TITLU PLANSA:

Lucrări de infrastructura rutiera

PROFILURI TRANSVERSALE CURENTE

DRUM DE LEGATURA DN 69 - A1

NUMAR PLANSA:

PTC - 122

PICHET

-

Revizie

| NR. | DATA | DESCRIERE |
|-----|---------|-----------------------|
| 0 | 08.2021 | Emitere P.T.E. |
| 1 | 09.2021 | Conf. nr.290/DLA1-224 |
| 2 | 02.2022 | Conf. ASR 92/93833 |

PAGE

1 / 1