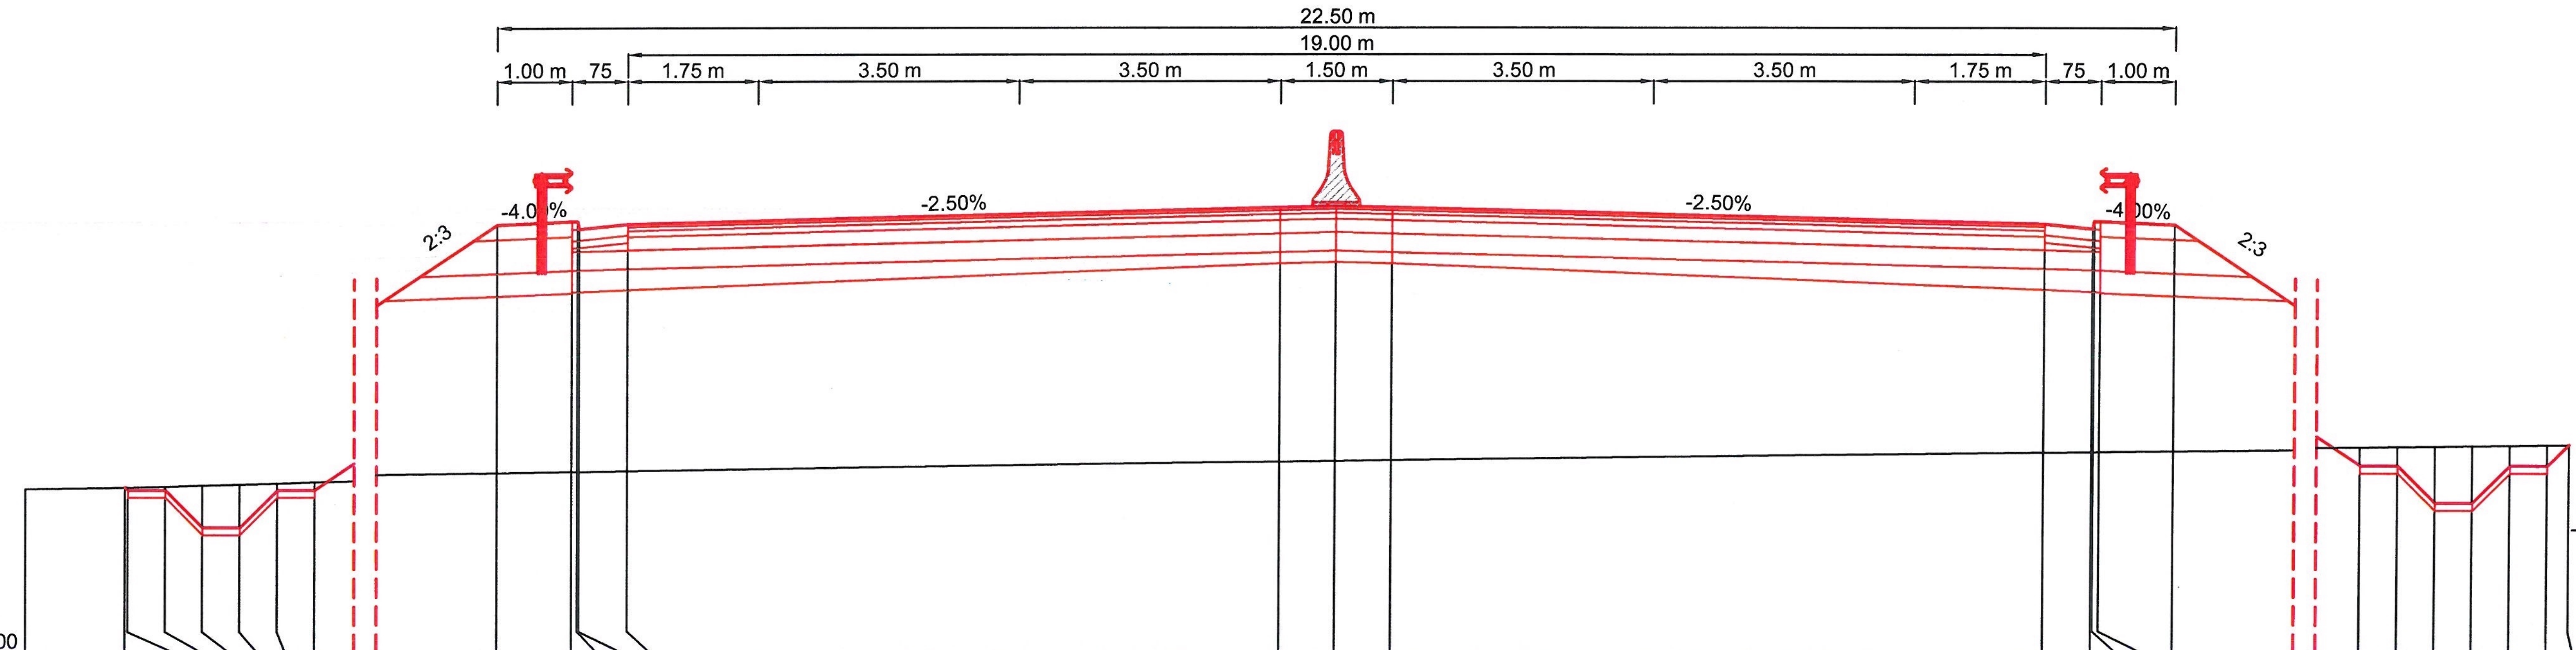

DISTANTE	COTE TEREN	COTE PROIECT
-19.13	95.23	95.23
-19.09	95.23	95.19
-18.59	95.25	95.19
-18.09	95.26	94.69
-17.59	95.28	94.69
-17.09	95.29	95.19
-16.59	95.31	95.19
-11.25	95.43	98.75
-10.25	95.44	98.79
-10.17	95.44	98.79
-10.15	95.44	98.69
-9.50	95.45	98.76
-0.75	95.57	98.97
0.00	95.58	98.99
0.75	95.59	98.97
9.50	95.69	98.76
10.15	95.70	98.69
10.17	95.70	98.79
10.25	95.70	98.79
11.25	95.72	98.75
16.09	95.77	95.52
16.59	95.78	95.52
17.09	95.79	95.02
17.59	95.79	95.02
18.09	95.80	95.52
18.59	95.80	95.52
18.88	95.81	95.81

KM = 5925.00

SUPERVIZOR
D.R.D.P. TIMIŞOARA
BUN DE EXECUȚIE
DATA: 01.04.2022

POPESCU A. CĂTĂLIN
INGINER VERIFICATOR PROIECTE

SOCIETATEA COMERCIALA TOTAL ROAD S.R.L. BUCURESTI - ROMANIA

BENEFICIAR: COMPANIA NATIONALA DE ADMINISTRAREA INFRASTRUCTURII RUTIERE S.A. (C.N.A.I.R. S.A.)

ANTREPRENOR: TODINI CONSTRUZIONI GENERALI S.p.A.

TITLU PROIECT: PROIECTARE SI EXECUȚIE „DRUM DE LEGĂTURĂ AUTOSTRADA A1 ARAD - TIMIȘOARA - DN 69"

FAZA PROIECT: PROIECT TEHNIC DE EXECUTIE (P.T.E.)

CONTRACT NR.: 92/7703/01.02.2021

PROIECT NR.: 08/2021

SPECIFICATIE	NUME	SEMNATURA
DESENAT	Teh. Sorin VASILACHE	
PROIECTAT	Ing. Mihai COROIAN	
SEF PROIECT	Ing. Catalin GRUIANU	
VERIFICAT	Ing. Adrian NISTOR	

DATA: Martie 2022

MĂRIMEA: A3

SCARĂ: 1:100

TITLU PLANSA: LUCRARI DE INFRASTRUCTURA RUTIERA
PROFILURI TRANSVERSALE CURENTE
DRUM DE LEGATURA DN 69 - A1

NUMAR PLANSA: PTC - 124

PICHET: -

Revizie

NR.	DATA	DESCRIERE
0	08.2021	Emitere P.T.E.
1	09.2021	Conf. nr.290/DLA1-224
2	02.2022	Conf. ASR 92/93833