


SUPERVIZOR
D.R.D.P. TIMIȘOARA
BUN DE EXECUȚIE
DATA: 01.04.2022

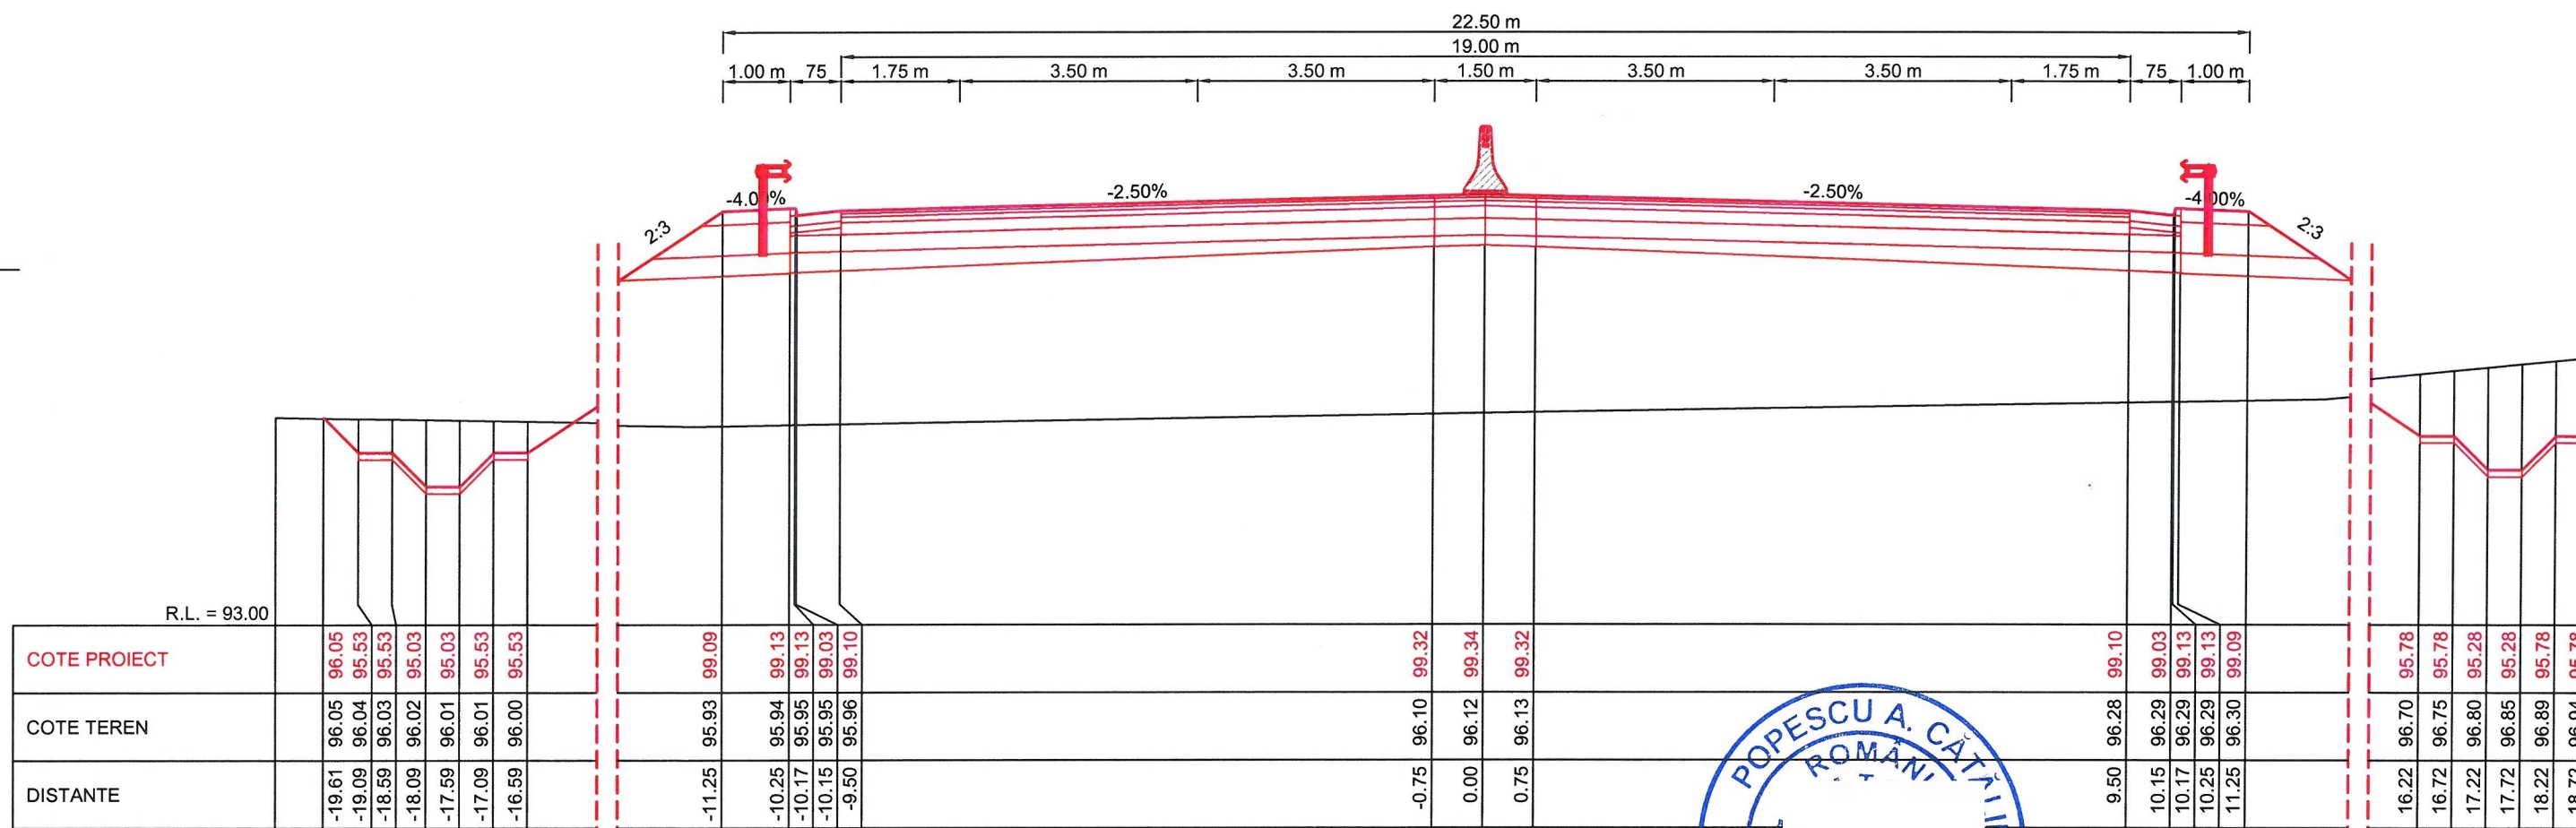

KM = 6125.00

BENEFICIAR:



COMPANIA NATIONALA DE
ADMINISTRAREA
INFRASTRUCTURII RUTIERE
S.A. (C.N.A.I.R. S.A.)

ANTREPRENOR:



TODINI COSTRUZIONI
GENERALI S.p.A.

TITLU PROIECT

PROIECTARE SI EXECUȚIE „DRUM DE LEGĂTURĂ
AUTOSTRADA A1 ARAD - TIMIȘOARA - DN 69”

FAZA PROIECT
PROIECT
TEHNIC DE EXECUȚIE
(P.T.E.)

CONTRACT NR.
92/7703/01.02.2021
PROIECT NR.
08/2021

SPECIFICATIE

DESENAT

Teh. Sorin VASILACHE

PROIECTAT

Ing. Mihai COROIAN

SEF PROIECT

Ing. Catalin GRUIANU

VERIFICAT

Ing. Adrian NISTOR

NUME

SEMNATURA

DATA

Marie

2022

MĂRIMEA

A3

SCARĂ

1:100

TITLU PLANSA:

LUCRARI DE INFRASTRUCTURA RUTIERA
PROFILURI TRANSVERSALE CURENTE
DRUM DE LEGATURA DN 69 - A1

NUMAR PLANSA:

PTC - 131

PICHET

-

Revizie

NR.	DATA	DESCRIERE
0	08.2021	Emitere P.T.E.
1	09.2021	Conf. nr.290/DLA1-224
2	02.2022	Conf. ASR 92/93833

PAGE 1 / 1