





KM = 6425.00

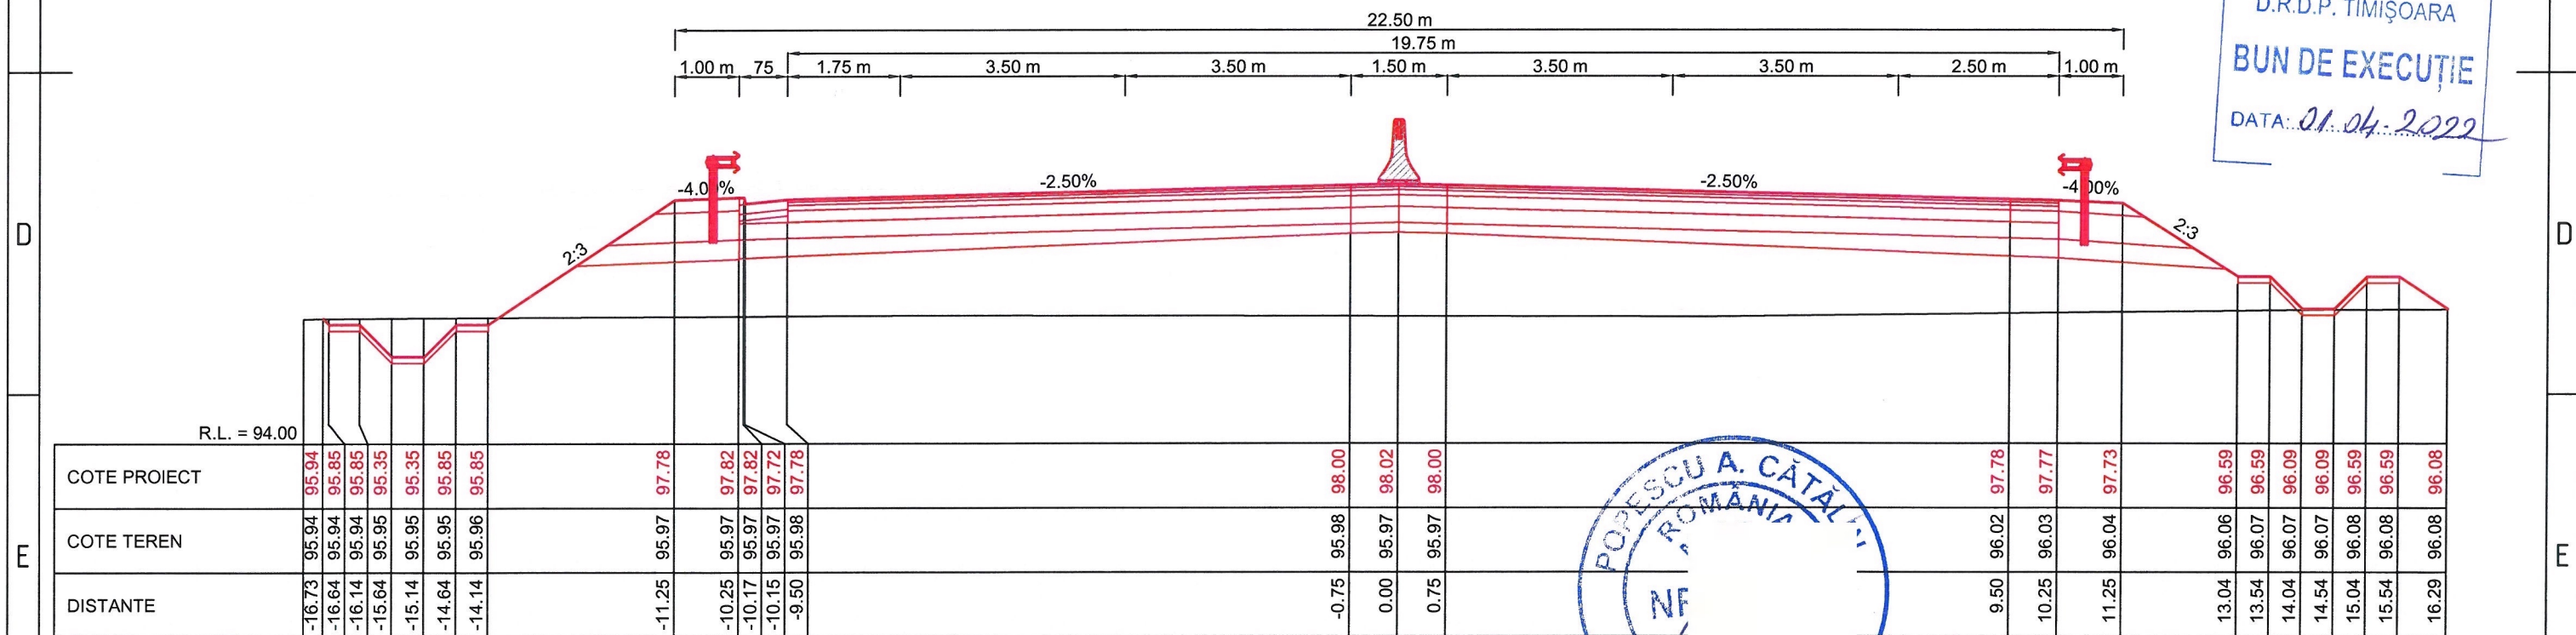

KM = 6400.00

SUPERVIZOR
D.R.D.P. TIMIȘOARA
BUN DE EXECUȚIE
DATA: 01.04.2022

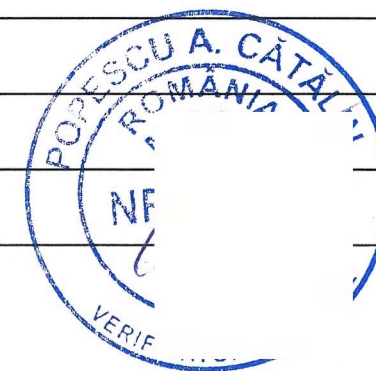
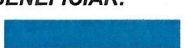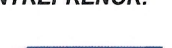
<div></div> <div>COMPANIA NATIONALA DE ADMINISTRAREA INFRASTRUCTURII RUTIERE S.A. (C.N.A.I.R. S.A.)</div>	<div></div> <div>TODINI COSTRUZIONI GENERALI S.p.A.</div>	TITLU PROIECT PROIECTARE SI EXECUȚIE „DRUM DE LEGĂTURĂ AUTOSTRADA A1 ARAD - TIMIȘOARA - DN 69”		SPECIFICATIE	NUME	SEMNATURA	DATA Martie 2022	TITLU PLANSĂ: LUCRARI DE INFRASTRUCTURA RUTIERA PROFILURI TRANSVERSALE CURENTE DRUM DE LEGATURA DN 69 - A1	Revizie		
				DESENAT	Teh. Sorin VASILACHE				NR.	DATA	DESCRIERE
				PROIECTAT	Ing. Mihai COROIAN				1	09.2021	Conf. nr.290/DLA1-224
				SEF PROIECT	Ing. Catalin GRUIANU				2	02.2022	Conf. ASR 92/93833
				VERIFICAT	Ing. Adrian NISTOR						
FAZA PROIECT PROIECT TEHNIC DE EXECUTIE (P.T.E.)		CONTRACT NR. 92/7703/01.02.2021 PROIECT NR. 08/2021					MĂRIMEA A3	SCARĂ	NUMAR PLANSĂ: PTC - 138	PICHET -	PAGE 1 / 1