
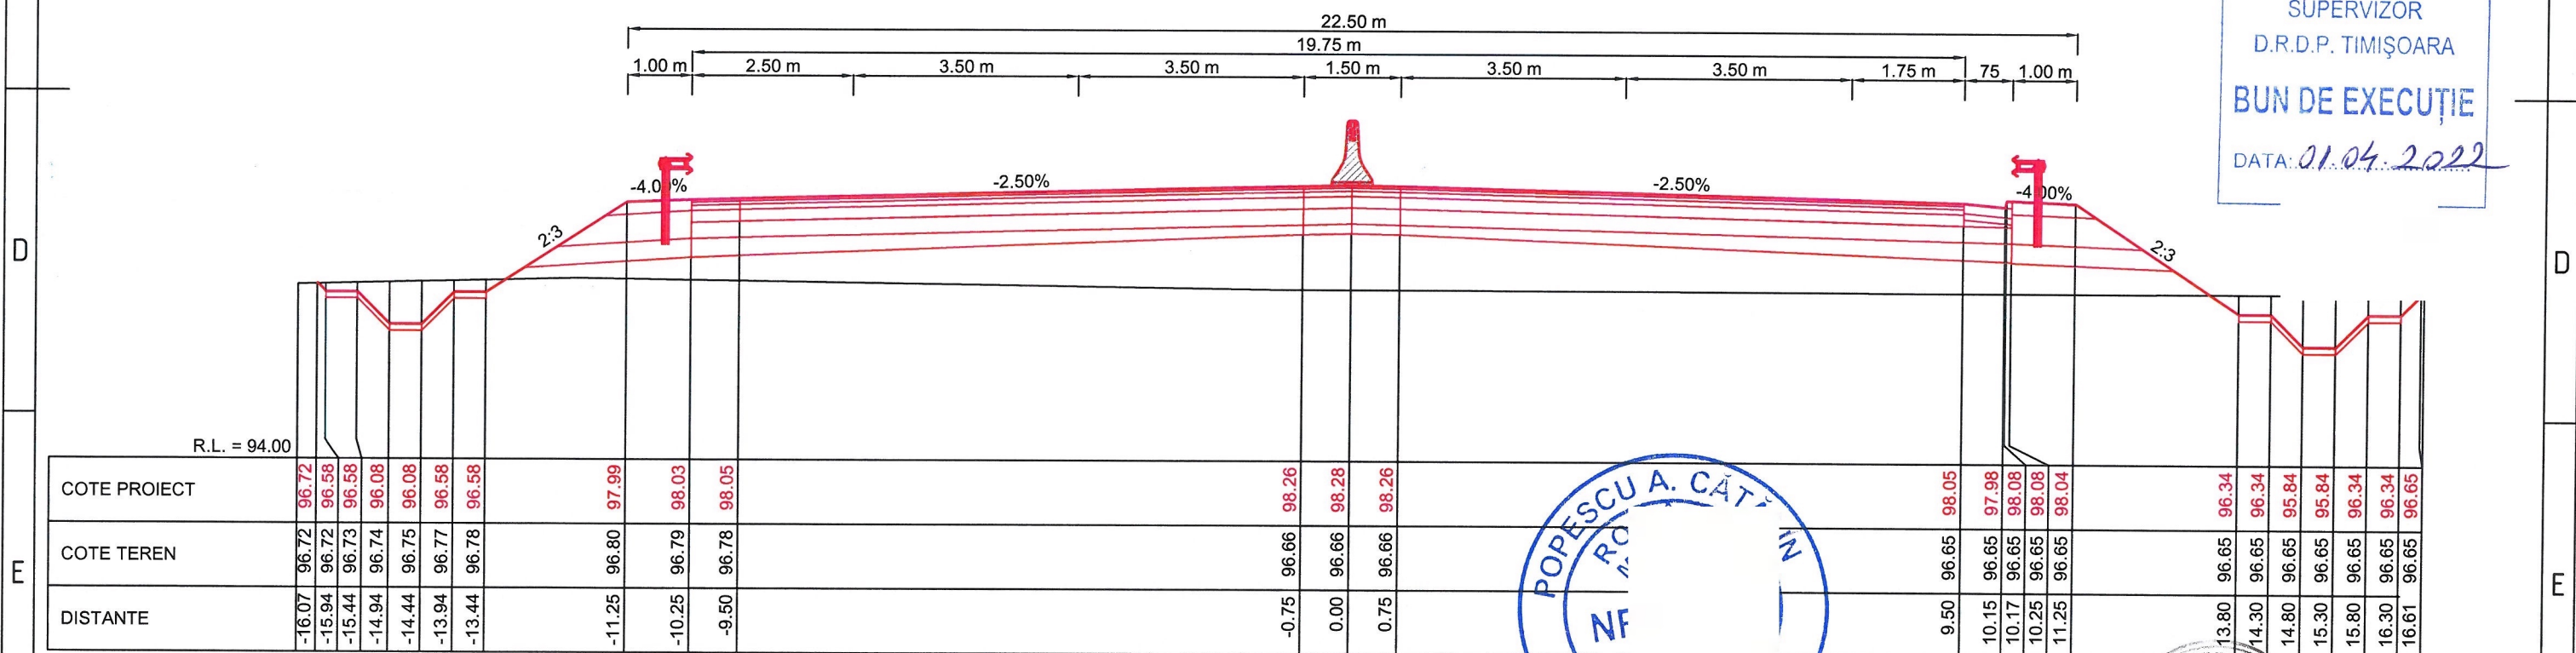
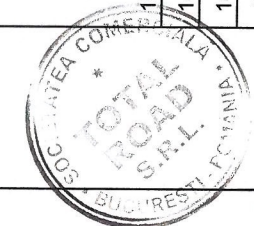


KM = 6775.00

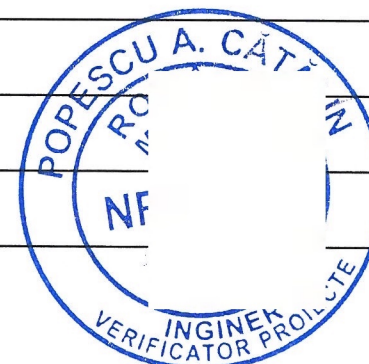

KM = 6750.00

**BENEFICIAR:**

**COMPANIA NATIONALA DE
ADMINISTRAREA
INFRASTRUCTURII RUTIERE
S.A. (C.N.A.I.R. S.A.)**

ANTREPRENOR:

**TODINI COSTRUZIONI
GENERALI S.p.A.**

TITLU PROIECT

**PROIECTARE SI EXECUȚIE „DRUM DE LEGĂTURĂ
AUTOSTRADA A1 ARAD - TIMIȘOARA - DN 60”**

FAZA PROIECT
PROIECT
TEHNIC DE EXECUTIE
(P.T.E.)

CONTRACT NR.

92/7703/01.02.2021

PROJECT NR.
08/2021

	SPECIFICATIE
--	---------------------

DESENAT

PROIECTAT	Ing. Mihai COROIAN
-----------	--------------------

SEF PROIECT	Ing. Catalin GRUIANU
-------------	----------------------

VERIFICAT	Ing. Adrian NISTOR
-----------	--------------------

NUME	SEMNATURA
------	-----------

Sorin VASILACHE

Mihai COROIAN

Catalin GRUIAN

Adrian NISTOR

DATA

2022

A3

SCARĂ

1:100

TITLU PLANSA:

LUCRARI DE INFRASTRUCTURA RUTIERA

PROFILURI TRANSVERSALE CURENTE
DRUM DE LEGATURA DN 69 - A1

NUMAR PLANSĂ:

PTC - 145

PICHET

-

Revizie

NR.	DATA	DESCRIERE
0	08.2021	Emitere P.T.E.
1	09.2021	Conf. nr.290/DLA1-224
2	02.2022	Conf. ASR 92/93833

PAGE 1 / 1