


KM = 6950.00



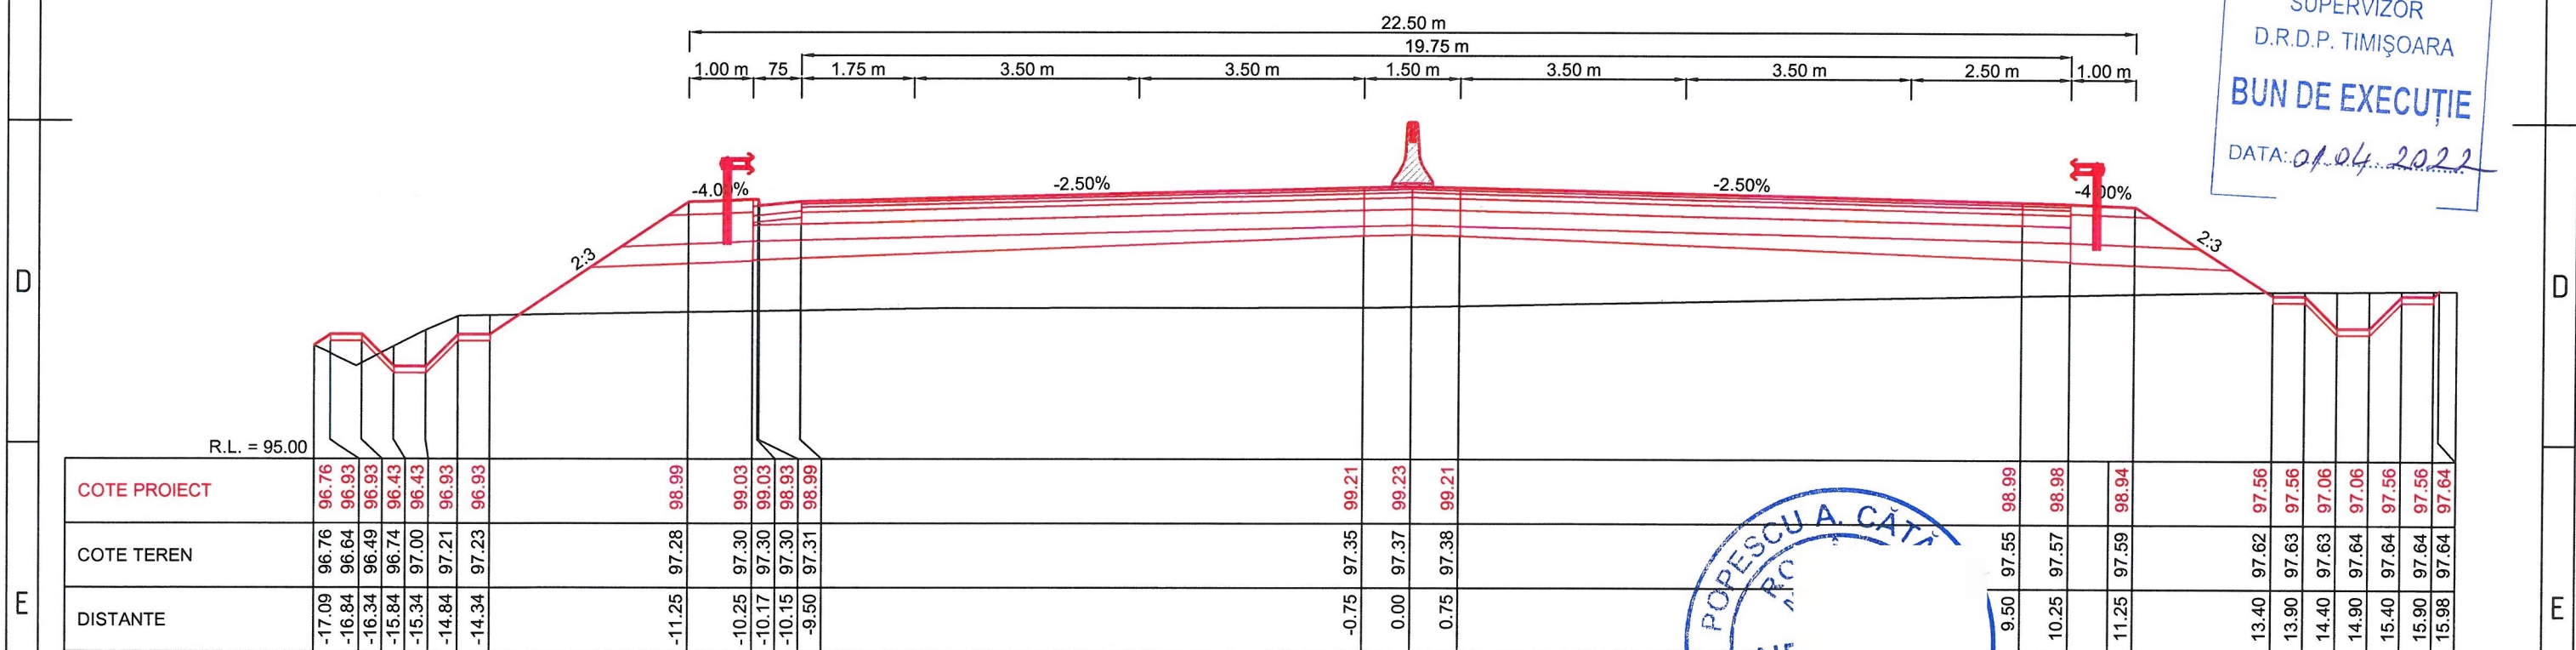

KM = 6925.00

SUPERVIZOR
D.R.D.P. TIMIȘOARA
BUN DE EXECUȚIE
DATA: 01.04.2022

POPESCU A. CĂTĂ
INGINER
VERIFICATOR PRO

COMERȚIALĂ
TOTAL
ROAD
S.R.L.
BUCHUREȘ ROMANIA

BENEFICIAR:		ANTREPRENOR:		TITLU PROIECT		SPECIFICATIE	NUME	SEMNATURA	DATA	TITLU PLANSA:		Revizie	
 COMPANIA NATIONALA DE ADMINISTRAREA INFRASTRUCTURII RUTIERE S.A. (C.N.A.I.R. S.A.)		 TODINI COSTRUZIONI GENERALI S.p.A.		PROIECTARE SI EXECUȚIE „DRUM DE LEGĂTURĂ AUTOSTRADA A1 ARAD - TIMIȘOARA - DN 69”		DESENAT	Teh. Sorin VASILACHE		08.2021	LUCRARI DE INFRASTRUCTURA RUTIERA		NR.	DATA
				FAZA PROIECT		PROIECTAT	Ing. Mihai COROIAN			PROFILURI TRANSVERSALE CURENTE		0	08.2021
				TEHNIC DE EXECUTIE (P.T.E.)		SEF PROIECT	Ing. Catalin GRUIANU			DRUM DE LEGATURA DN 69 - A1		1	09.2021
						VERIFICAT	Ing. Adrian NISTOR			NUMAR PLANSA:		2	02.2022
				CONTRACT NR. 92/7703/01.02.2021						PTC - 149		PICHET	
				PROIECT NR. 08/2021								PAGE	
												1 / 1	