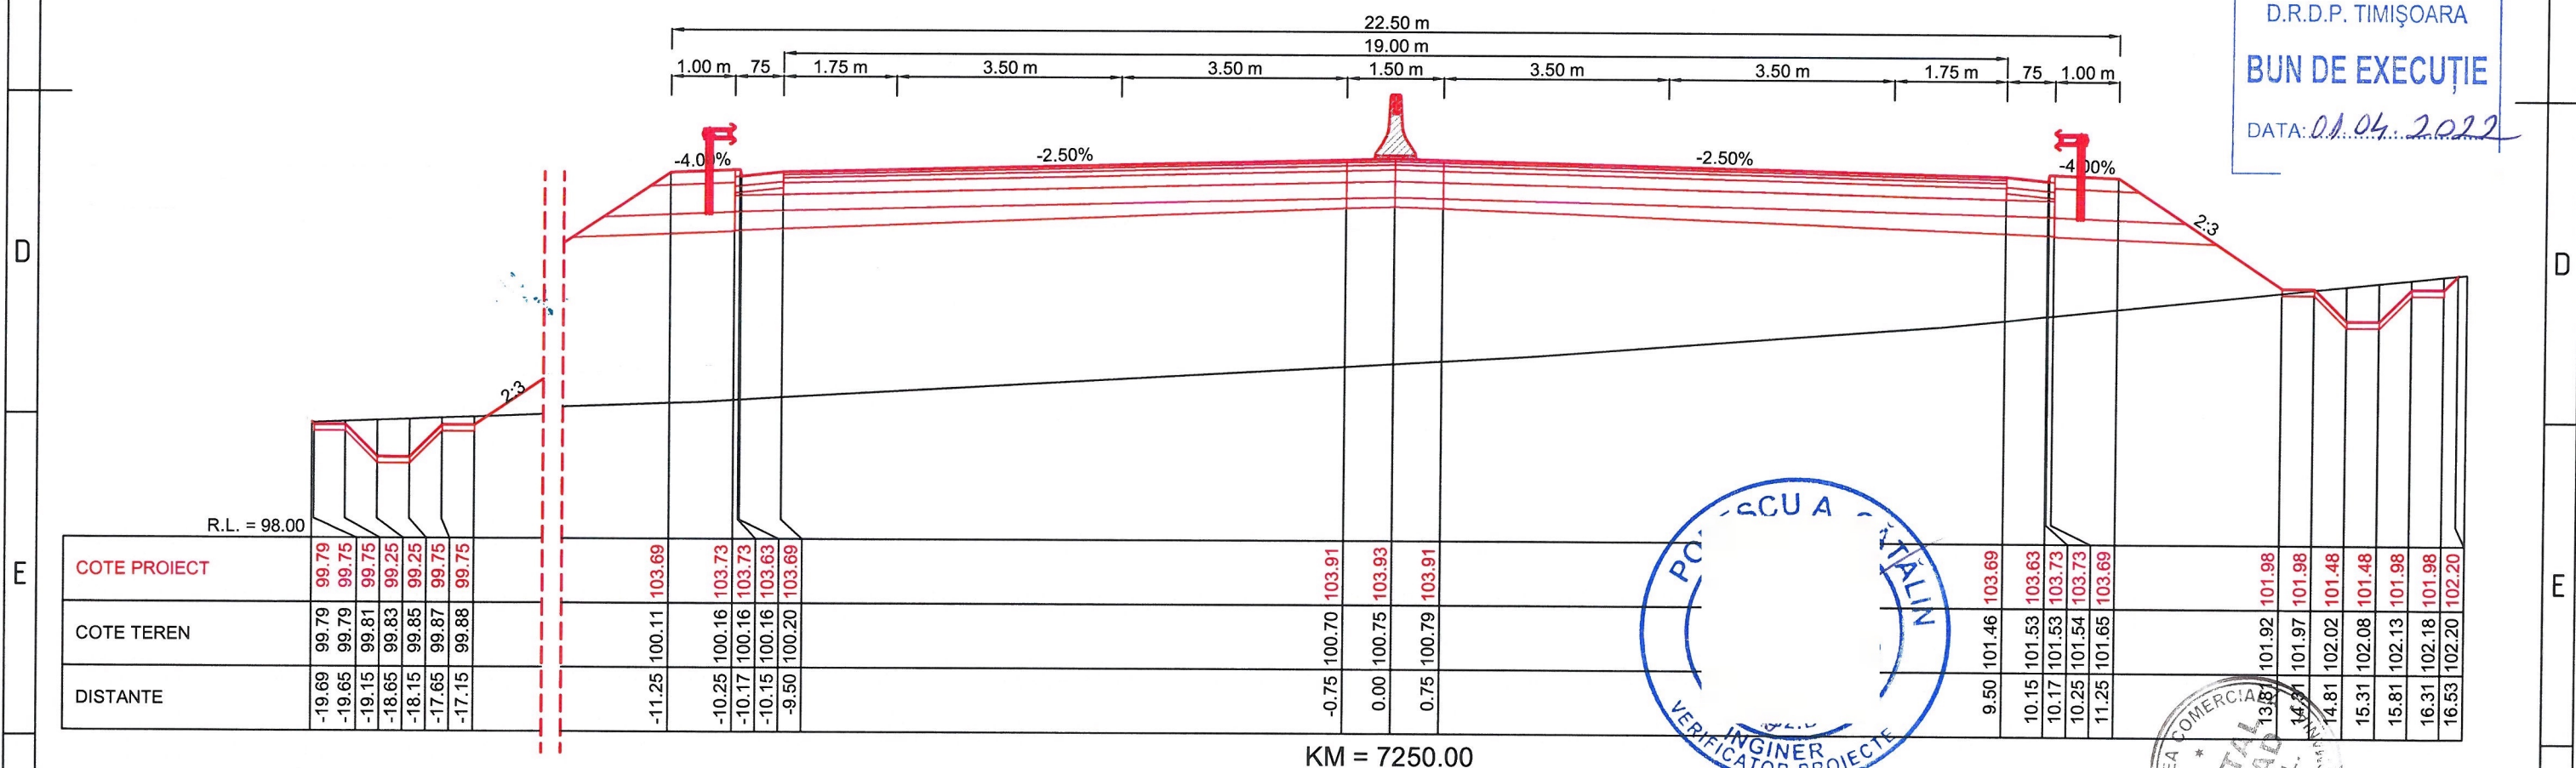


 


KM = 7275.00



KM = 7250.00

BENEFICIAR:  COMPANIA NATIONALA DE ADMINISTRAREA INFRASTRUCTURII RUTIERE S.A. (C.N.A.I.R. S.A.)		ANTREPRENOR:  TODINI COSTRUZIONI GENERALI S.p.A.		TITLU PROIECT PROIECTARE SI EXECUTIE „DRUM DE LEGĂTURĂ AUTOSTRADA A1 ARAD - TIMIȘOARA - DN 69”		SPECIFICATIE DESENAT PROIECTAT SEF PROIECT VERIFICAT	NUME Teh. Sorin VASILACHE Ing. Mihai COROIAN Ing. Catalin GRUIANU Ing. Adrian NISTOR	SEMNATURA 	DATA Martie 2022 	TITLU PLANSĂ: LUCRARI DE INFRASTRUCTURA RUTIERA PROFILURI TRANSVERSALE CURENTE DRUM DE LEGATURA DN 69 - A1 NUMAR PLANSĂ: PTC - 156	 PICHET -	Revizie <table border="1"> <thead> <tr> <th>NR.</th> <th>DATA</th> <th>DESCRIERE</th> </tr> </thead> <tbody> <tr> <td>0</td> <td>08.2021</td> <td>Emitere P.T.E.</td> </tr> <tr> <td>1</td> <td>09.2021</td> <td>Conf. nr.290/DLA1-224</td> </tr> <tr> <td>2</td> <td>02.2022</td> <td>Conf. ASR 92/93833</td> </tr> <tr> <td> </td> <td> </td> <td> </td> </tr> <tr> <td> </td> <td> </td> <td> </td> </tr> </tbody> </table>	NR.	DATA	DESCRIERE	0	08.2021	Emitere P.T.E.	1	09.2021	Conf. nr.290/DLA1-224	2	02.2022	Conf. ASR 92/93833						
NR.	DATA	DESCRIERE																												
0	08.2021	Emitere P.T.E.																												
1	09.2021	Conf. nr.290/DLA1-224																												
2	02.2022	Conf. ASR 92/93833																												
1	2	3	4	5	6	7	8	9	10	11	12																			