


KM = 8350.00

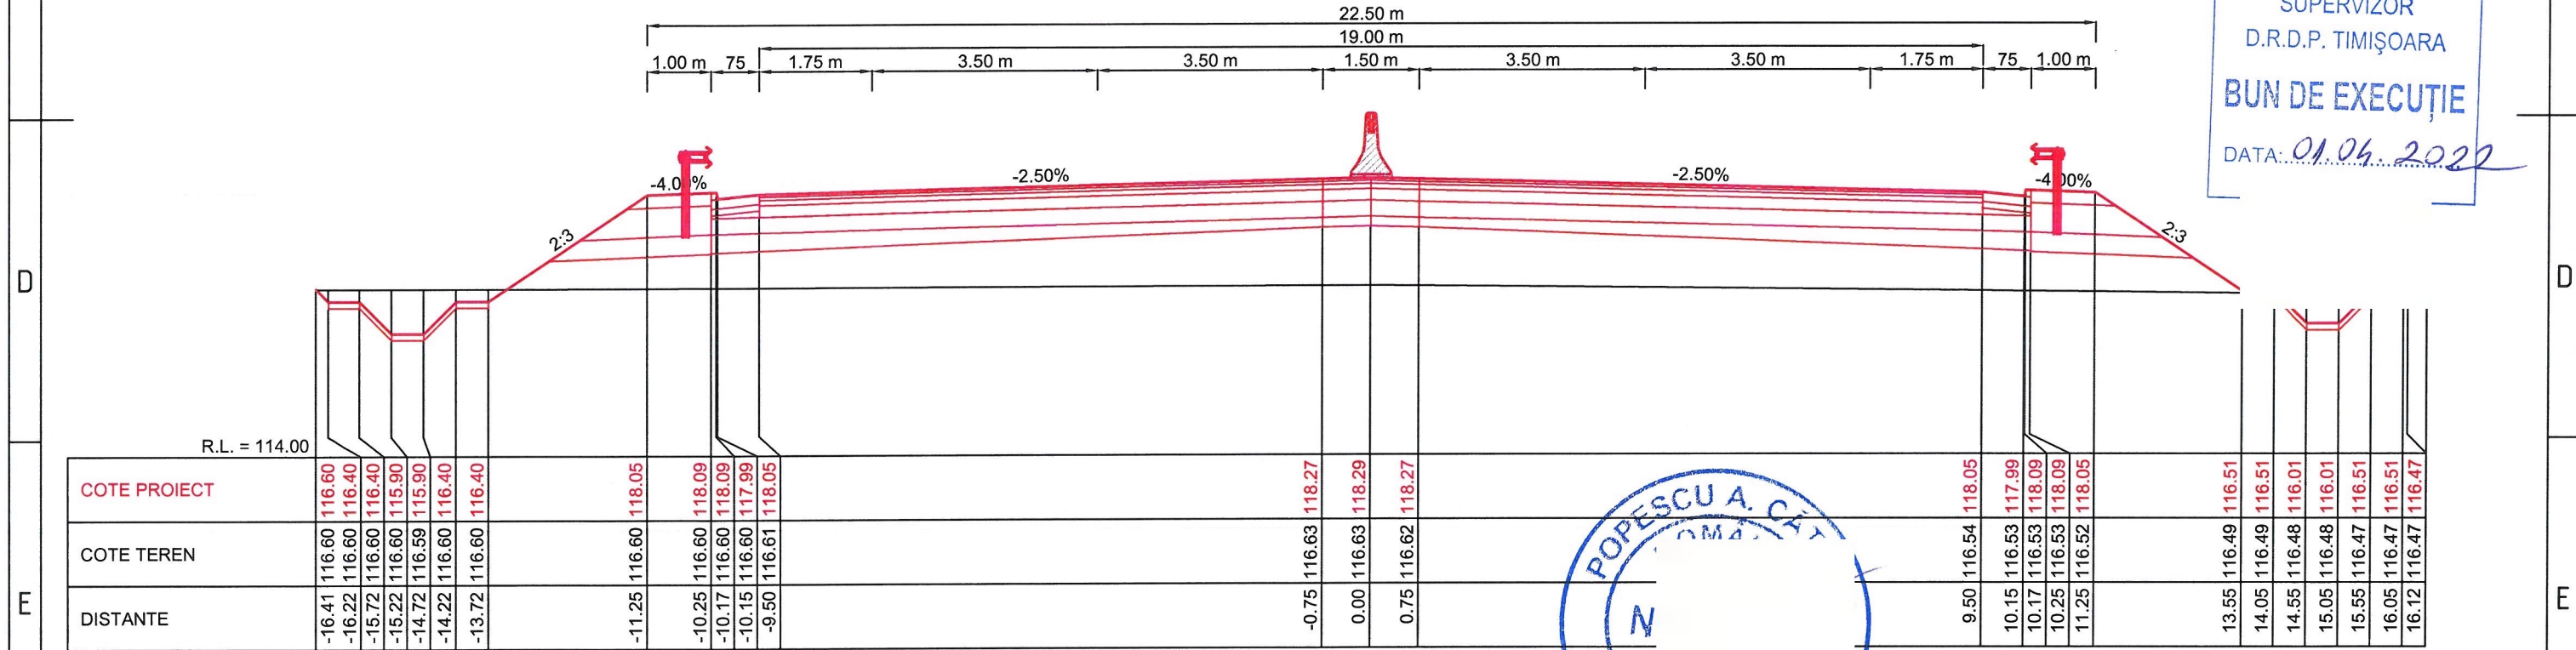

KM = 8325.00

SUPERVIZOR  
D.R.D.P. TIMIȘOARA  
BUN DE EXECUȚIE  
DATA: 01.04.2022

POPESCU A. C.  
INGINER  
VERIFICATOR PROIECT

COMERȚIALĂ  
TOTAL  
S.R.L.  
BUCUREȘTI, ROMANIA

BENEFICIAR:		ANTREPRENOR:		TITLU PROIECT		SPECIFICATIE	NUME	SEMNATURA	DATA	TITLU PLANSA:		Revizie					
<div></div> <div>COMPANIA NATIONALA DE ADMINISTRAREA INFRASTRUCTURII RUTIERE S.A. (C.N.A.I.R. S.A.)</div>		<div></div> <div>TODINI COSTRUZIONI GENERALI S.p.A.</div>		PROIECTARE SI EXECUȚIE „DRUM DE LEGĂTURĂ AUTOSTRADA A1 ARAD - TIMIȘOARA - DN 69”		DESENAT	Teh. Sorin VASILACHE		Martie 2022	LUCRARI DE INFRASTRUCTURA RUTIERA  PROFILURI TRANSVERSALE CURENTE DRUM DE LEGATURA DN 69 - A1		NR.	DATA	DESCRIERE			
						PROIECTAT	Ing. Mihai COROIAN		MĂRIMEA			0	08.2021	Emitere P.T.E.			
						SEF PROIECT	Ing. Catalin GRUIANU		A3			1	09.2021	Conf. nr.290/DLA1-224			
						VERIFICAT	Ing. Adrian NISTOR		SCARĂ			2	02.2022	Conf. ASR 92/93833			
				FAZA PROIECT PROIECT TEHNIC DE EXECUTIE (P.T.E.)		CONTRACT NR. 92/7703/01.02.2021				NUMAR PLANSA:		PICHET		PAGE			
						PROIECT NR. 08/2021				1:100		PTC - 184		-		1 / 1	
1		2		3		4		5		6		7		8			