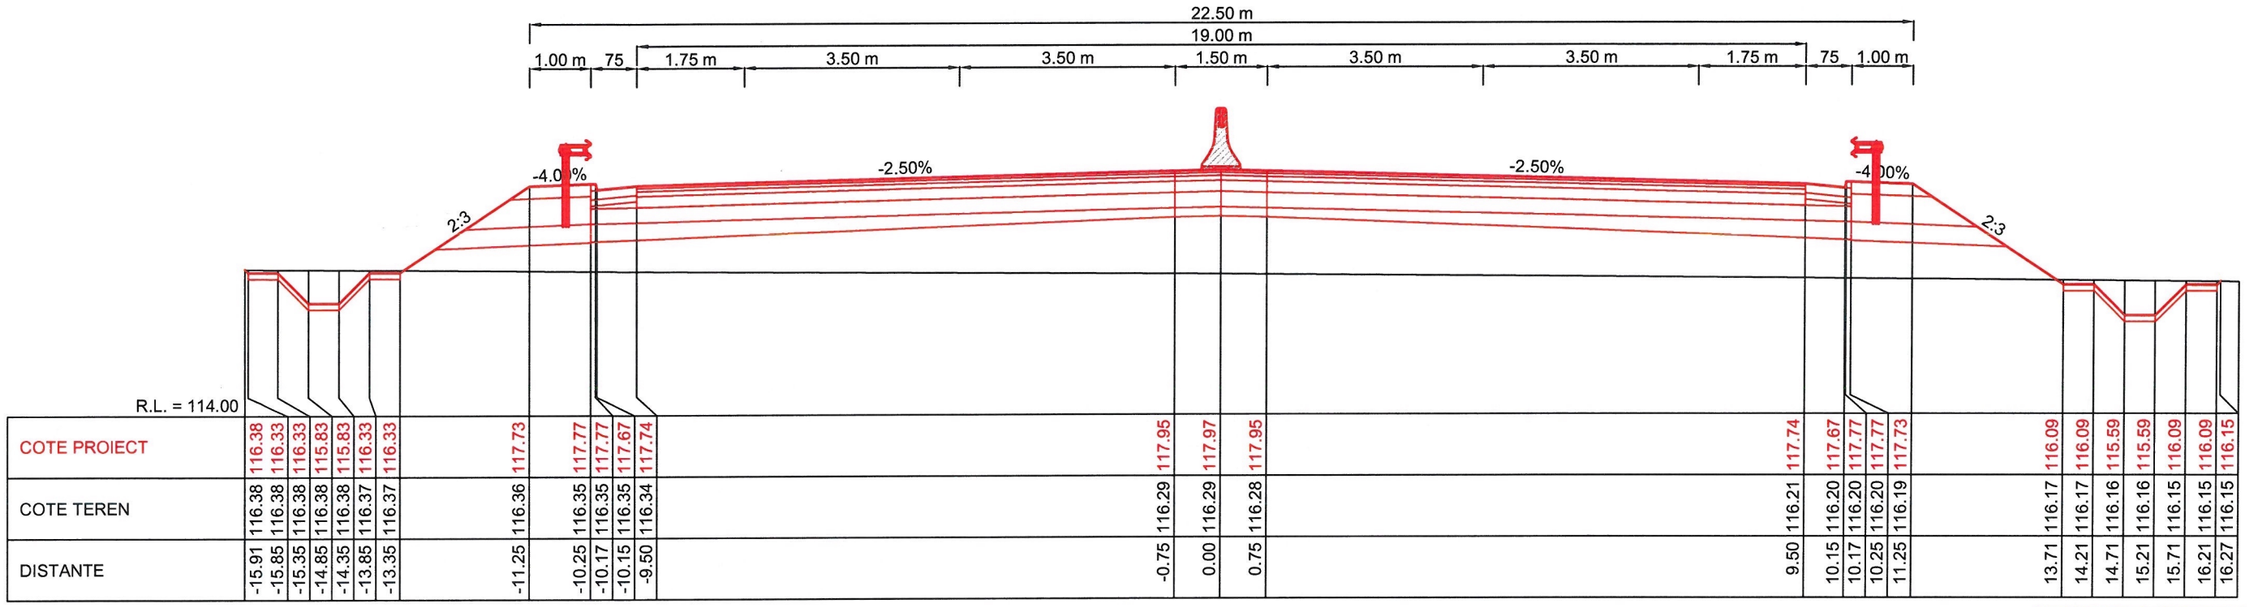
22.50 m
19.00 m
1.00 m 75 1.75 m 3.50 m 3.50 m 1.50 m 3.50 m 3.50 m 1.75 m 75 1.00 m
-4.00%
-2.50%
-2.50%
-4.00%
2:3
2:3
R.L. = 114.00

| | | |