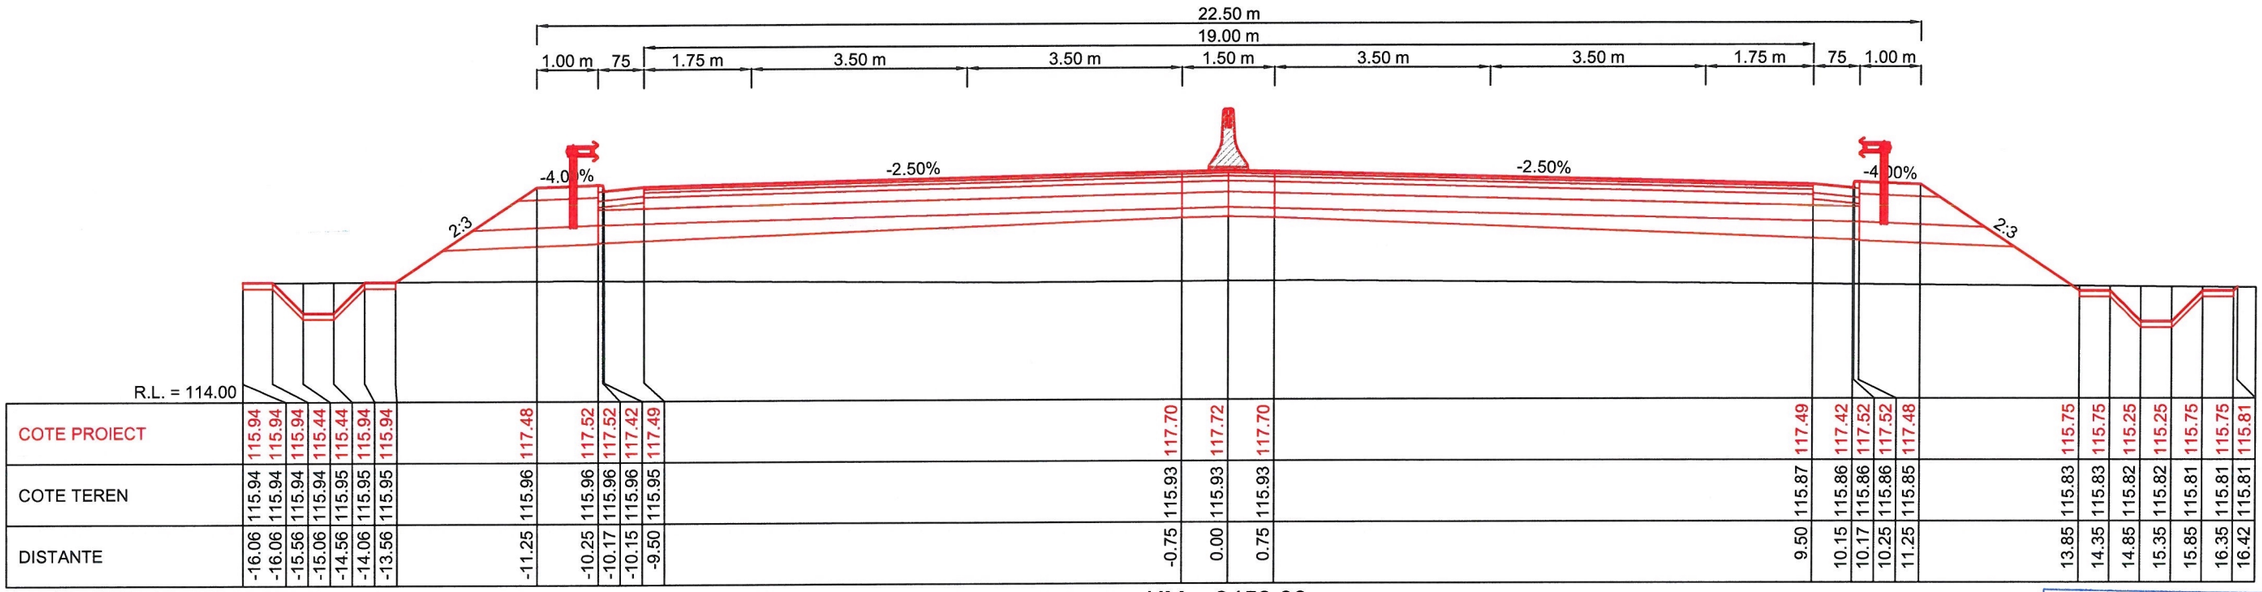

R.L. = 114.00																														
COTE PROIECT	115.94	115.94	115.94	115.44	115.44	115.94	115.94	117.48	117.52	117.52	117.42	117.49	117.70	117.72	117.70	117.49	117.42	117.52	117.52	117.48	115.75	115.75	115.25	115.25	115.75	115.75	115.81			
COTE TEREN	115.94	115.94	115.94	115.94	115.95	115.95	115.95	115.96	115.96	115.96	115.96	115.95	115.93	115.93	115.93	115.87	115.86	115.86	115.86	115.85	115.83	115.83	115.82	115.82	115.81	115.81	115.81			
DISTANTE	-16.06	-16.06	-15.56	-15.06	-14.56	-14.06	-13.56	-11.25	-10.25	-10.17	-10.15	-9.50	-0.75	0.00	0.75	9.50	10.15	10.17	10.25	11.25	13.85	14.35	14.85	15.35	15.85	16.35	16.42			

KM = 8450.00

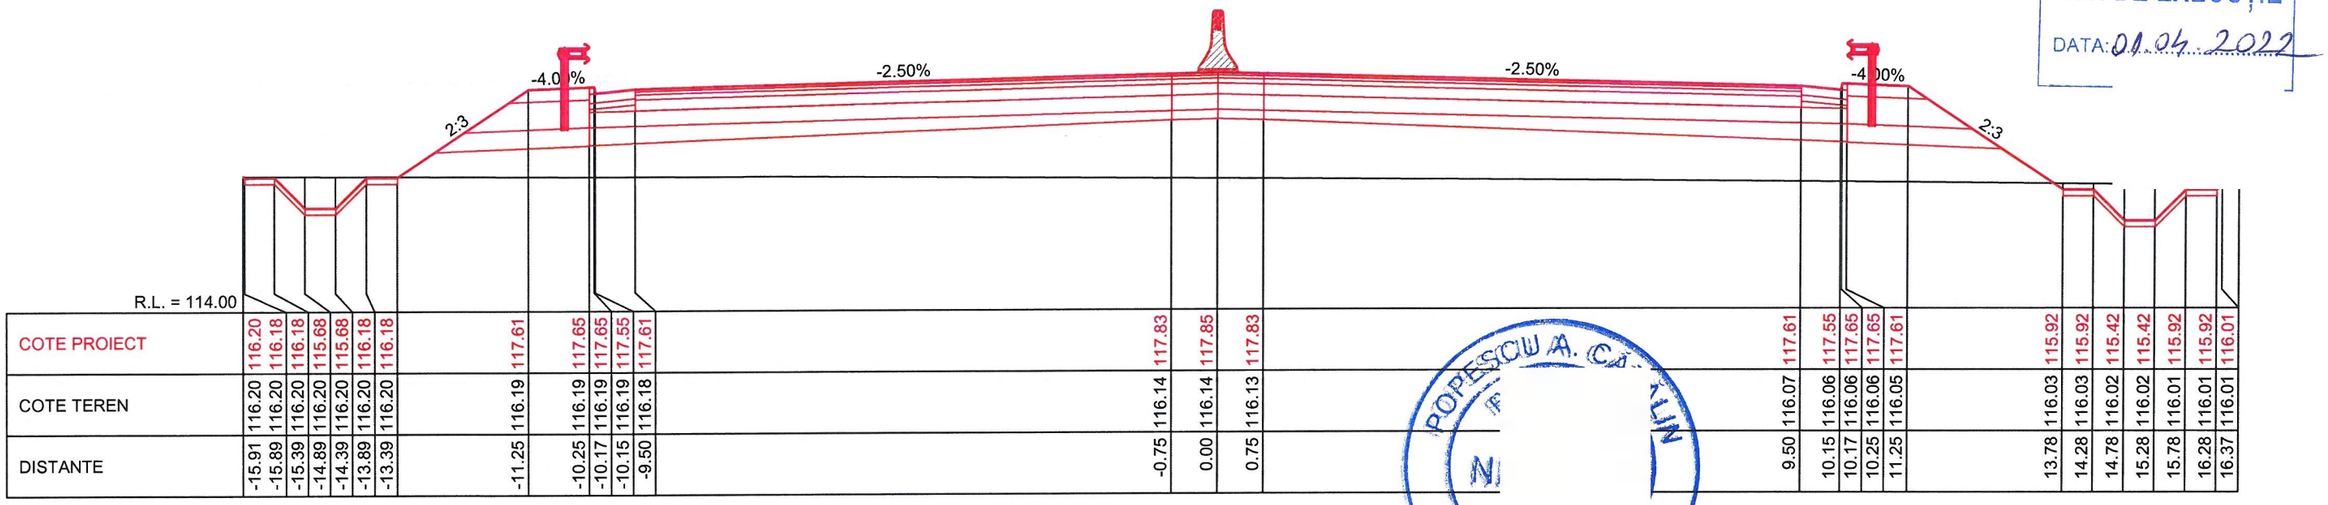

R.L. = 114.00																														
COTE PROIECT	116.20	116.18	116.18	115.68	115.68	116.18	116.18	117.61	117.65	117.65	117.55	117.61	117.83	117.85	117.83	117.61	117.55	117.65	117.65	117.61	115.92	115.92	115.42	115.42	115.92	115.92	116.01			
COTE TEREN	116.20	116.20	116.20	116.20	116.20	116.20	116.20	116.19	116.19	116.19	116.19	116.18	116.14	116.14	116.13	116.07	116.06	116.06	116.06	116.05	116.03	116.03	116.02	116.02	116.01	116.01	116.01			
DISTANTE	-15.91	-15.89	-15.39	-14.89	-14.39	-13.89	-13.39	-11.25	-10.25	-10.17	-10.15	-9.50	-0.75	0.00	0.75	9.50	10.15	10.17	10.25	11.25	13.78	14.28	14.78	15.28	15.78	16.28	16.37			

KM = 8425.00

SUPERVIZOR
D.R.D.P. TIMIŞOARA
BUN DE EXECUȚIE
DATA: 01.04.2022

POPESCU A. CĂTĂLIN
VERIFICATOR PRO...

SOCIETATEA COMERCIALĂ TOTAL ROAD S.R.L. BUCUREȘTI - ROMANIA

BENEFICIAR: COMPANIA NATIONALA DE ADMINISTRAREA INFRASTRUCTURII RUTIERE S.A. (C.N.A.I.R. S.A.)	**ANTREPRENOR:** TODINI CONSTRUZIONI GENERALI S.p.A.	**TITLU PROIECT:** PROIECTARE SI EXECUȚIE „DRUM DE LEGĂTURĂ AUTOSTRADA A1 ARAD - TIMIȘOARA - DN 69"				**DATA:** Martie 2022	**TITLU PLANSA:** LUCRARI DE INFRASTRUCTURA RUTIERA
		FAZA PROIECT: PROIECT TEHNIC DE EXECUTIE (P.T.E.)	**CONTRACT NR.:** 92/7703/01.02.2021			**MĂRIMEA:** A3	PROFILURI TRANSVERSALE CURENTE DRUM DE LEGATURA DN 69 - A1
			PROIECT NR.: 08/2021			**SCARĂ:** 1:100	**NUMAR PLANSA:** PTC - 186 / **PICHET:** -

SPECIFICATIE	NUME	SEMNATURA
DESENAT	Teh. Sorin VASILACHE	
PROIECTAT	Ing. Mihai COROIAN	
SEF PROIECT	Ing. Catalin GRUIANU	
VERIFICAT	Ing. Adrian NISTOR	

Revizie		
NR.	DATA	DESCRIERE
0	08.2021	Emitere P.T.E.
1	09.2021	Conf. nr.290/DLA1-224
2	02.2022	Conf. ASR 92/93833

PAGE 1 / 1