


KM = 1825.00

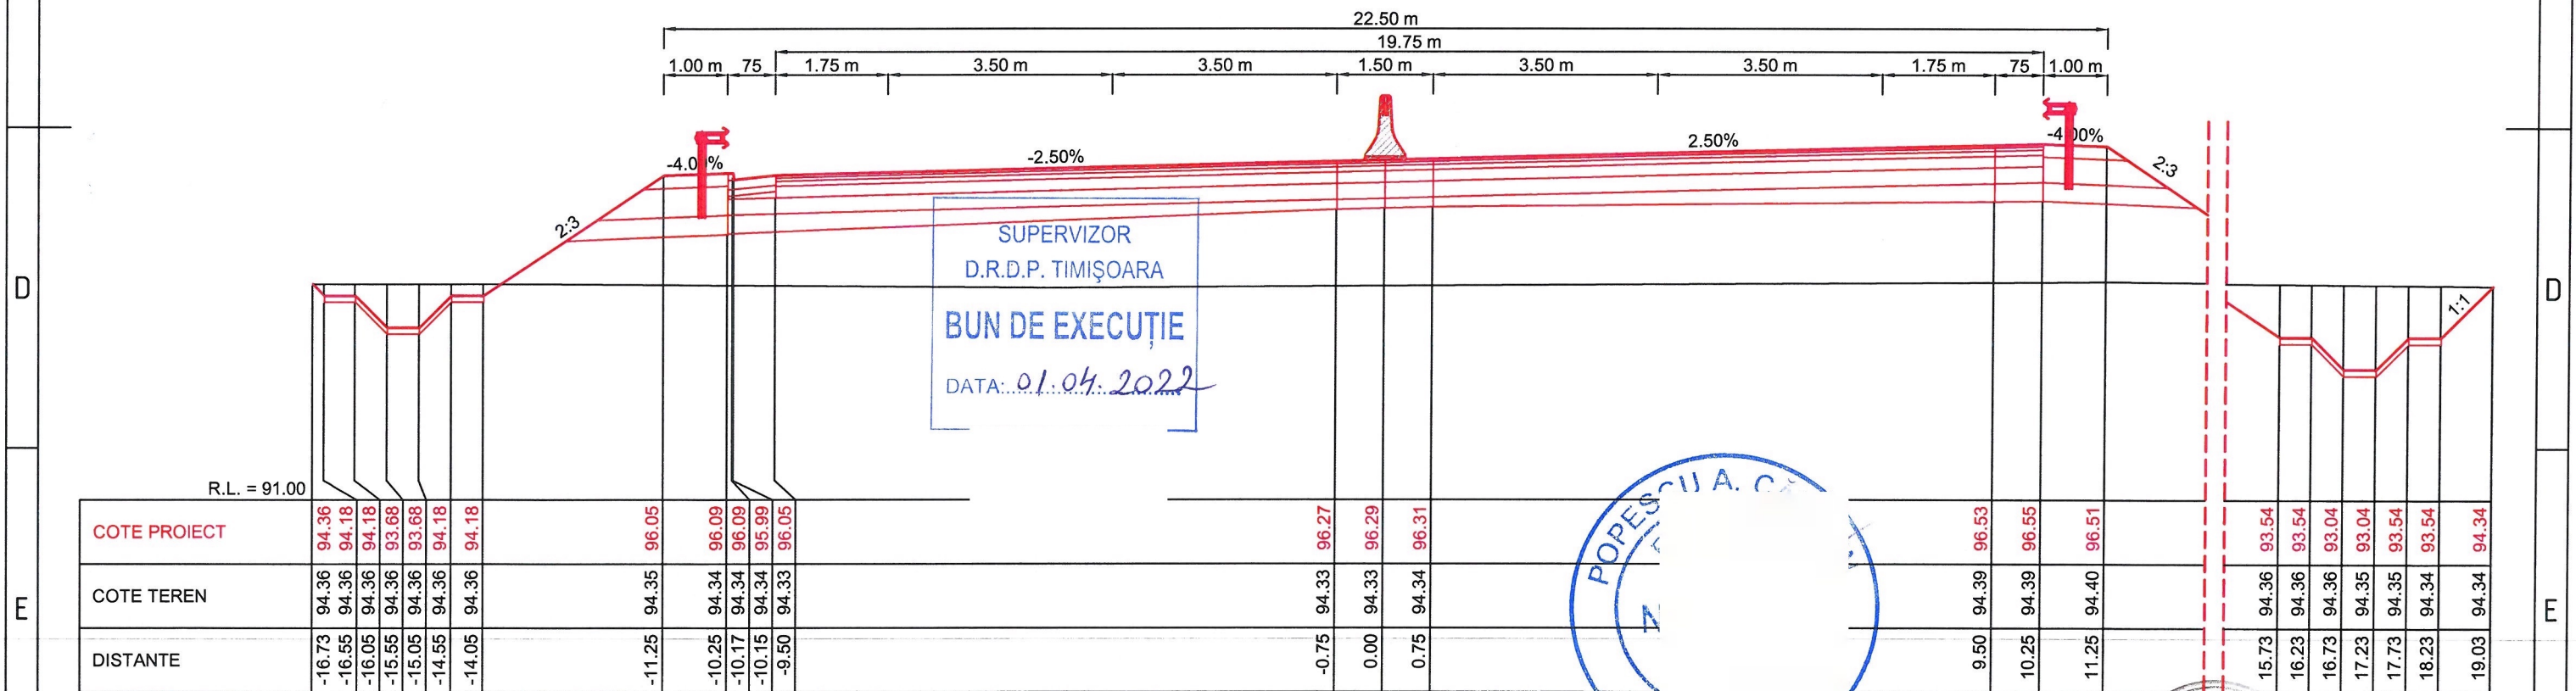

KM = 1800.00

BENEFICIAR:  COMPANIA NATIONALA DE ADMINISTRAREA INFRASTRUCTURII RUTIERE S.A. (C.N.A.I.R. S.A.)	ANTREPRENOR:  TODINI COSTRUZIONI GENERALI S.p.A.	TITLU PROIECT PROIECTARE SI EXECUTIE „DRUM DE LEGĂTURĂ AUTOSTRADA A1 ARAD - TIMIȘOARA - DN 69”		SPECIFICATIE DESENAT	NUME Teh. Sorin VASILACHE	SEMNATURA 	DATA Martie 2022	TITLU PLANSA: LUCRARI DE INFRASTRUCTURA RUTIERA PROFILURI TRANSVERSALE CURENTE DRUM DE LEGATURA DN 69 - A1	Revizii											
		FAZA PROIECT PROIECT TEHNIC DE EXECUTIE (P.T.E.)	CONTRACT NR. 92/7703/01.02.2021 PROIECT NR. 08/2021	PROIECTAT	Ing. Mihai COROIAN		MĂRIMEA A3		SCARĂ 1:100	NUMAR PLANSA: PTC - 037	PICHET -	<table><tr><th>NR.</th><th>DATA</th><th>DESCRIERE</th></tr><tr><td>0</td><td>08.2021</td><td>Emitere P.T.E.</td></tr><tr><td>1</td><td>09.2021</td><td>Conf. nr.290/DLA1-224</td></tr><tr><td>2</td><td>02.2022</td><td>Conf. ASR 92/93833</td></tr></table>	NR.	DATA	DESCRIERE	0	08.2021	Emitere P.T.E.	1	09.2021
NR.	DATA	DESCRIERE																		
0	08.2021	Emitere P.T.E.																		
1	09.2021	Conf. nr.290/DLA1-224																		
2	02.2022	Conf. ASR 92/93833																		