



SUPERVIZOR
D.R.D.P. TIMIȘOARA
BUN DE EXECUȚIE
DATA: 01.04.2022

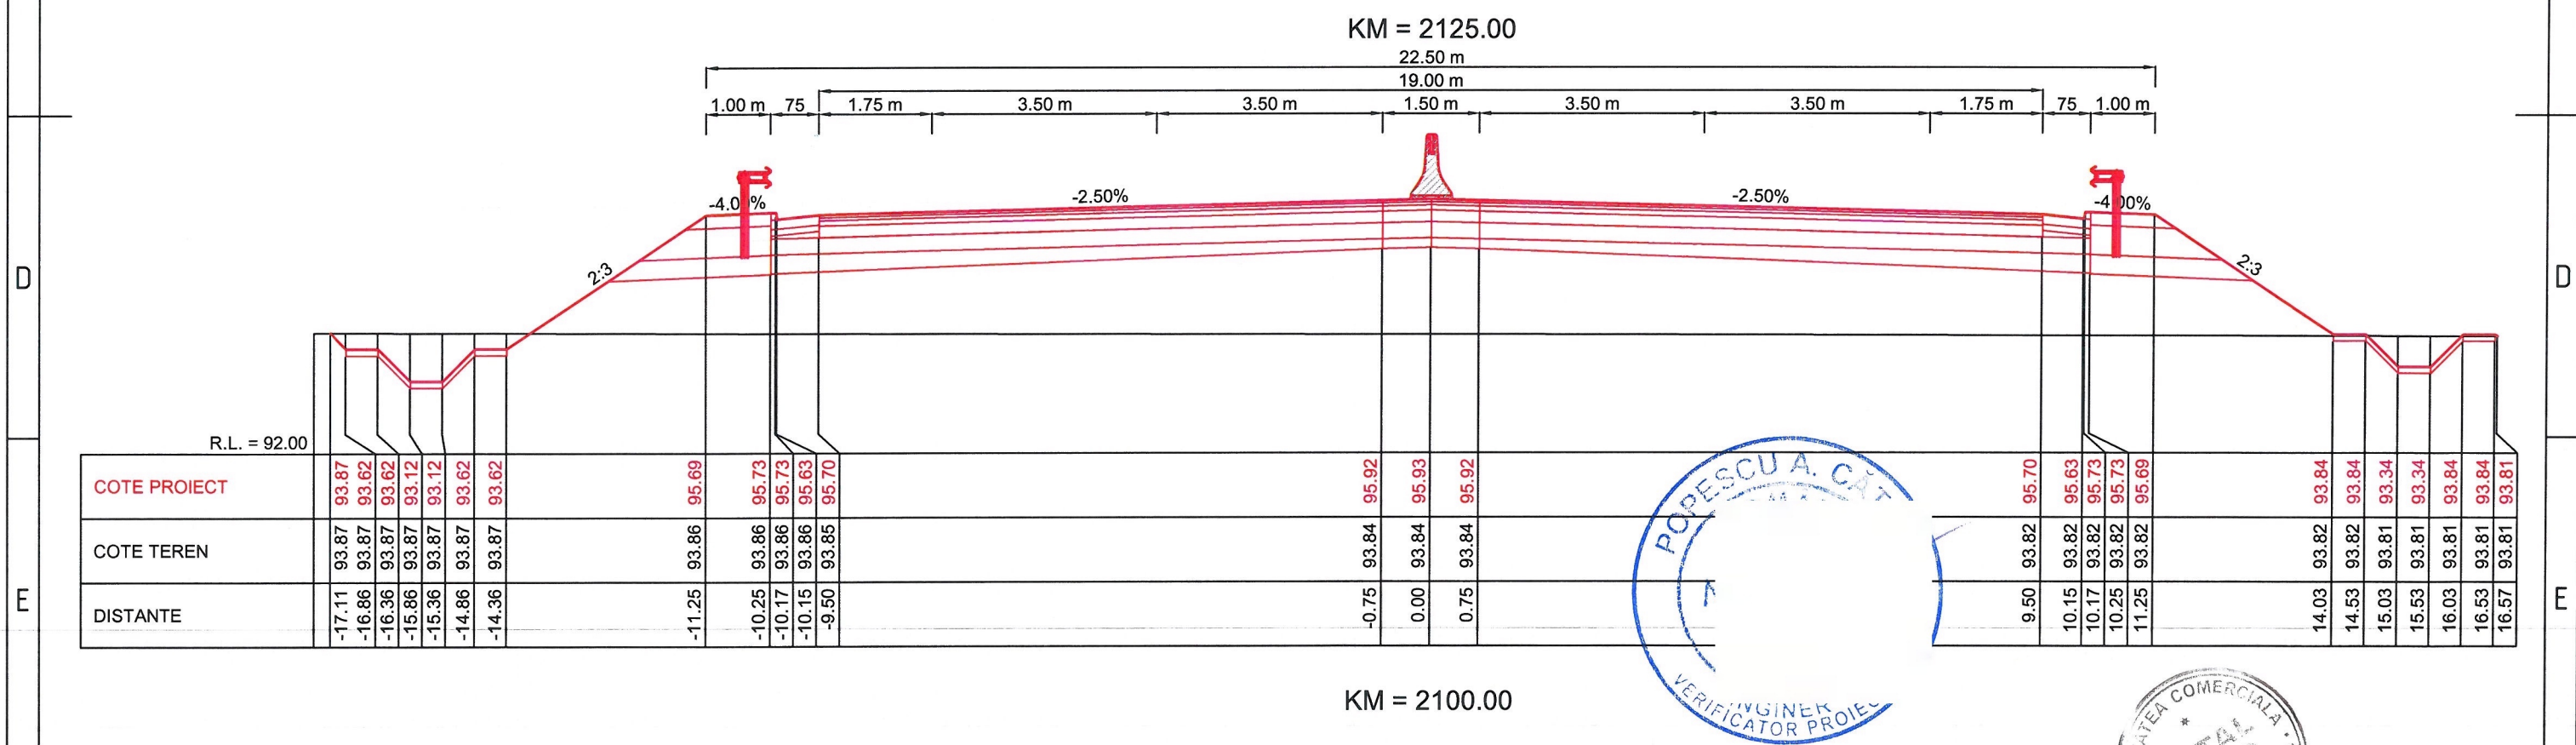

POPESCU A. CĂT
VERIFICATOR PROIECT

SOCIETATEA COMERCIALĂ
TOTAL
ROAD
S.R.L.
BUCUREȘTI - ROMANIA

BENEFICIAR:		ANTREPRENOR:		TITLU PROIECT		SPECIFICATIE	NUME	SEMNATURA	DATA Martie 2022	TITLU PLANSA: LUCRARI DE INFRASTRUCTURA RUTIERA PROFILURI TRANSVERSALE CURENTE DRUM DE LEGATURA DN 69 - A1	Revizie			
 COMPANIA NATIONALA DE ADMINISTRAREA INFRASTRUCTURII RUTIERE S.A. (C.N.A.I.R. S.A.)		 TODINI COSTRUZIONI GENERALI S.p.A.		PROIECTARE SI EXECUȚIE „DRUM DE LEGĂTURĂ AUTOSTRADA A1 ARAD - TIMIȘOARA - DN 69”		DESENAT	Teh. Sorin VASILACHE		MĂRIMEA A3		NR.	DATA	DESCRIERE	
						PROIECTAT	Ing. Mihai COROIAN				0	08.2021	Emitere P.T.E.	
						SEF PROIECT	Ing. Catalin GRUIANU				1	09.2021	Conf. nr.290/DLA1-22	
						VERIFICAT	Ing. Adrian NISTOR				2	02.2022	Conf. ASR 92/93833	
				FAZA PROIECT		CONTRACT NR. 92/7703/01.02.2021				SCARĂ 1:100		NUMAR PLANSA: PTC - 043	PICHET -	PAGE 1 / 1
				PROIECT TEHNIC DE EXECUTIE (P.T.E.)		PROIECT NR. 08/2021								