



KM = 2325.00

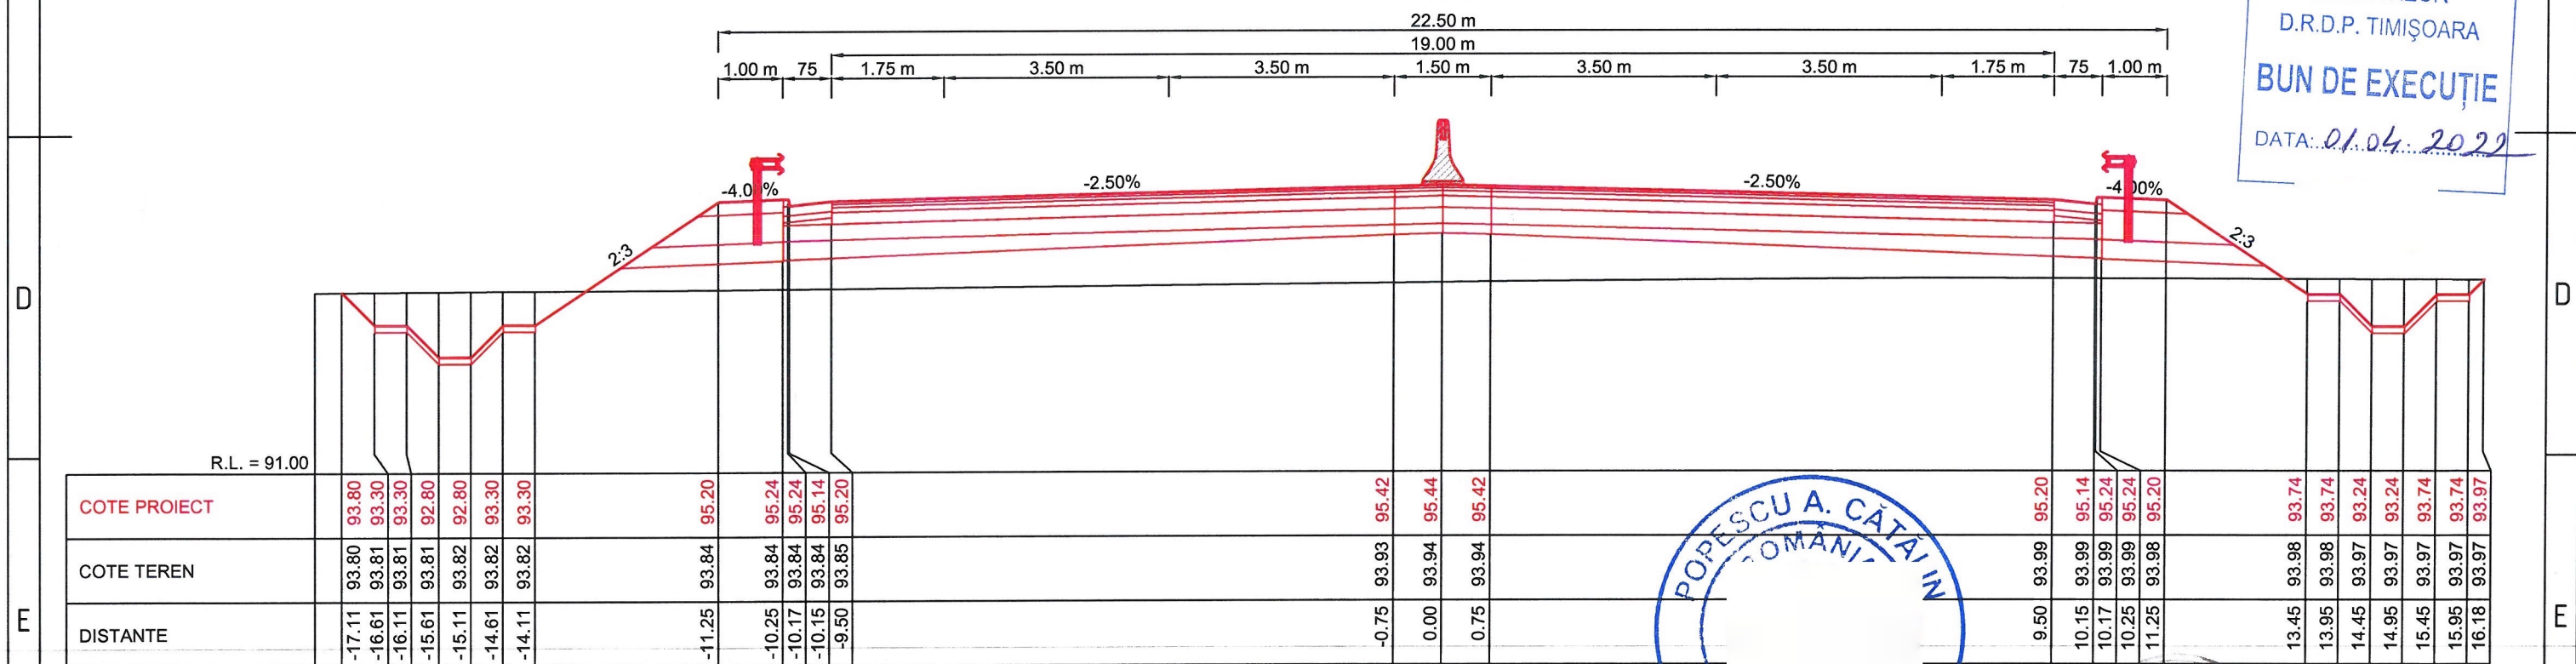

KM = 2300.00

SUPERVIZOR
D.R.D.P. TIMIȘOARA
BUN DE EXECUȚIE
DATA: 01.04.2022

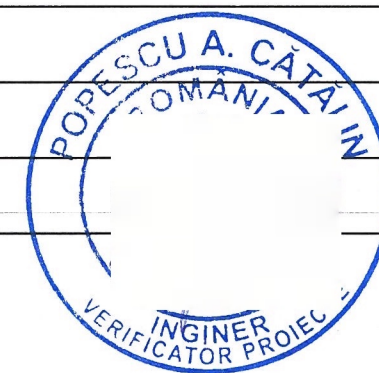

<div><div></div><div>COMPANIA NATIONALA DE ADMINISTRAREA INFRASTRUCTURII RUTIERE S.A. (C.N.A.I.R. S.A.)</div></div>	<div><div></div><div>TODINI CONSTRUCZIONI GENERALI S.p.A.</div></div>	TITLU PROIECT		SPECIFICATIE	NUME	SEMNATURA	DATA Martie 2022	TITLU PLANSA:		Revizie		
		PROIECTARE SI EXECUȚIE „DRUM DE LEGĂTURĂ AUTOSTRADA A1 ARAD - TIMIȘOARA - DN 69”		DESENAT	Teh. Sorin VASILACHE		MĂRIMEA A3	LUCRARI DE INFRASTRUCTURA RUTIERA		NR.	DATA	DESCRIERE
		FAZA PROIECT PROIECT TEHNIC DE EXECUTIE (P.T.E.)	CONTRACT NR. 92/7703/01.02.2021	PROIECTAT	Ing. Mihai COROIAN			PROFILURI TRANSVERSALE CURENTE DRUM DE LEGATURA DN 69 - A1		0	08.2021	Emitere P.T.E.
				SEF PROIECT	Ing. Catalin GRUIANU			1	09.2021	Conf. nr.290/DLA1-22		
				VERIFICAT	Ing. Adrian NISTOR			2	02.2022	Conf. ASR 92/93833		
				PROIECT NR. 08/2021			SCARĂ 1:100	NUMAR PLANSA: PTC - 047	PICHER -	PAGE 1 / 1		