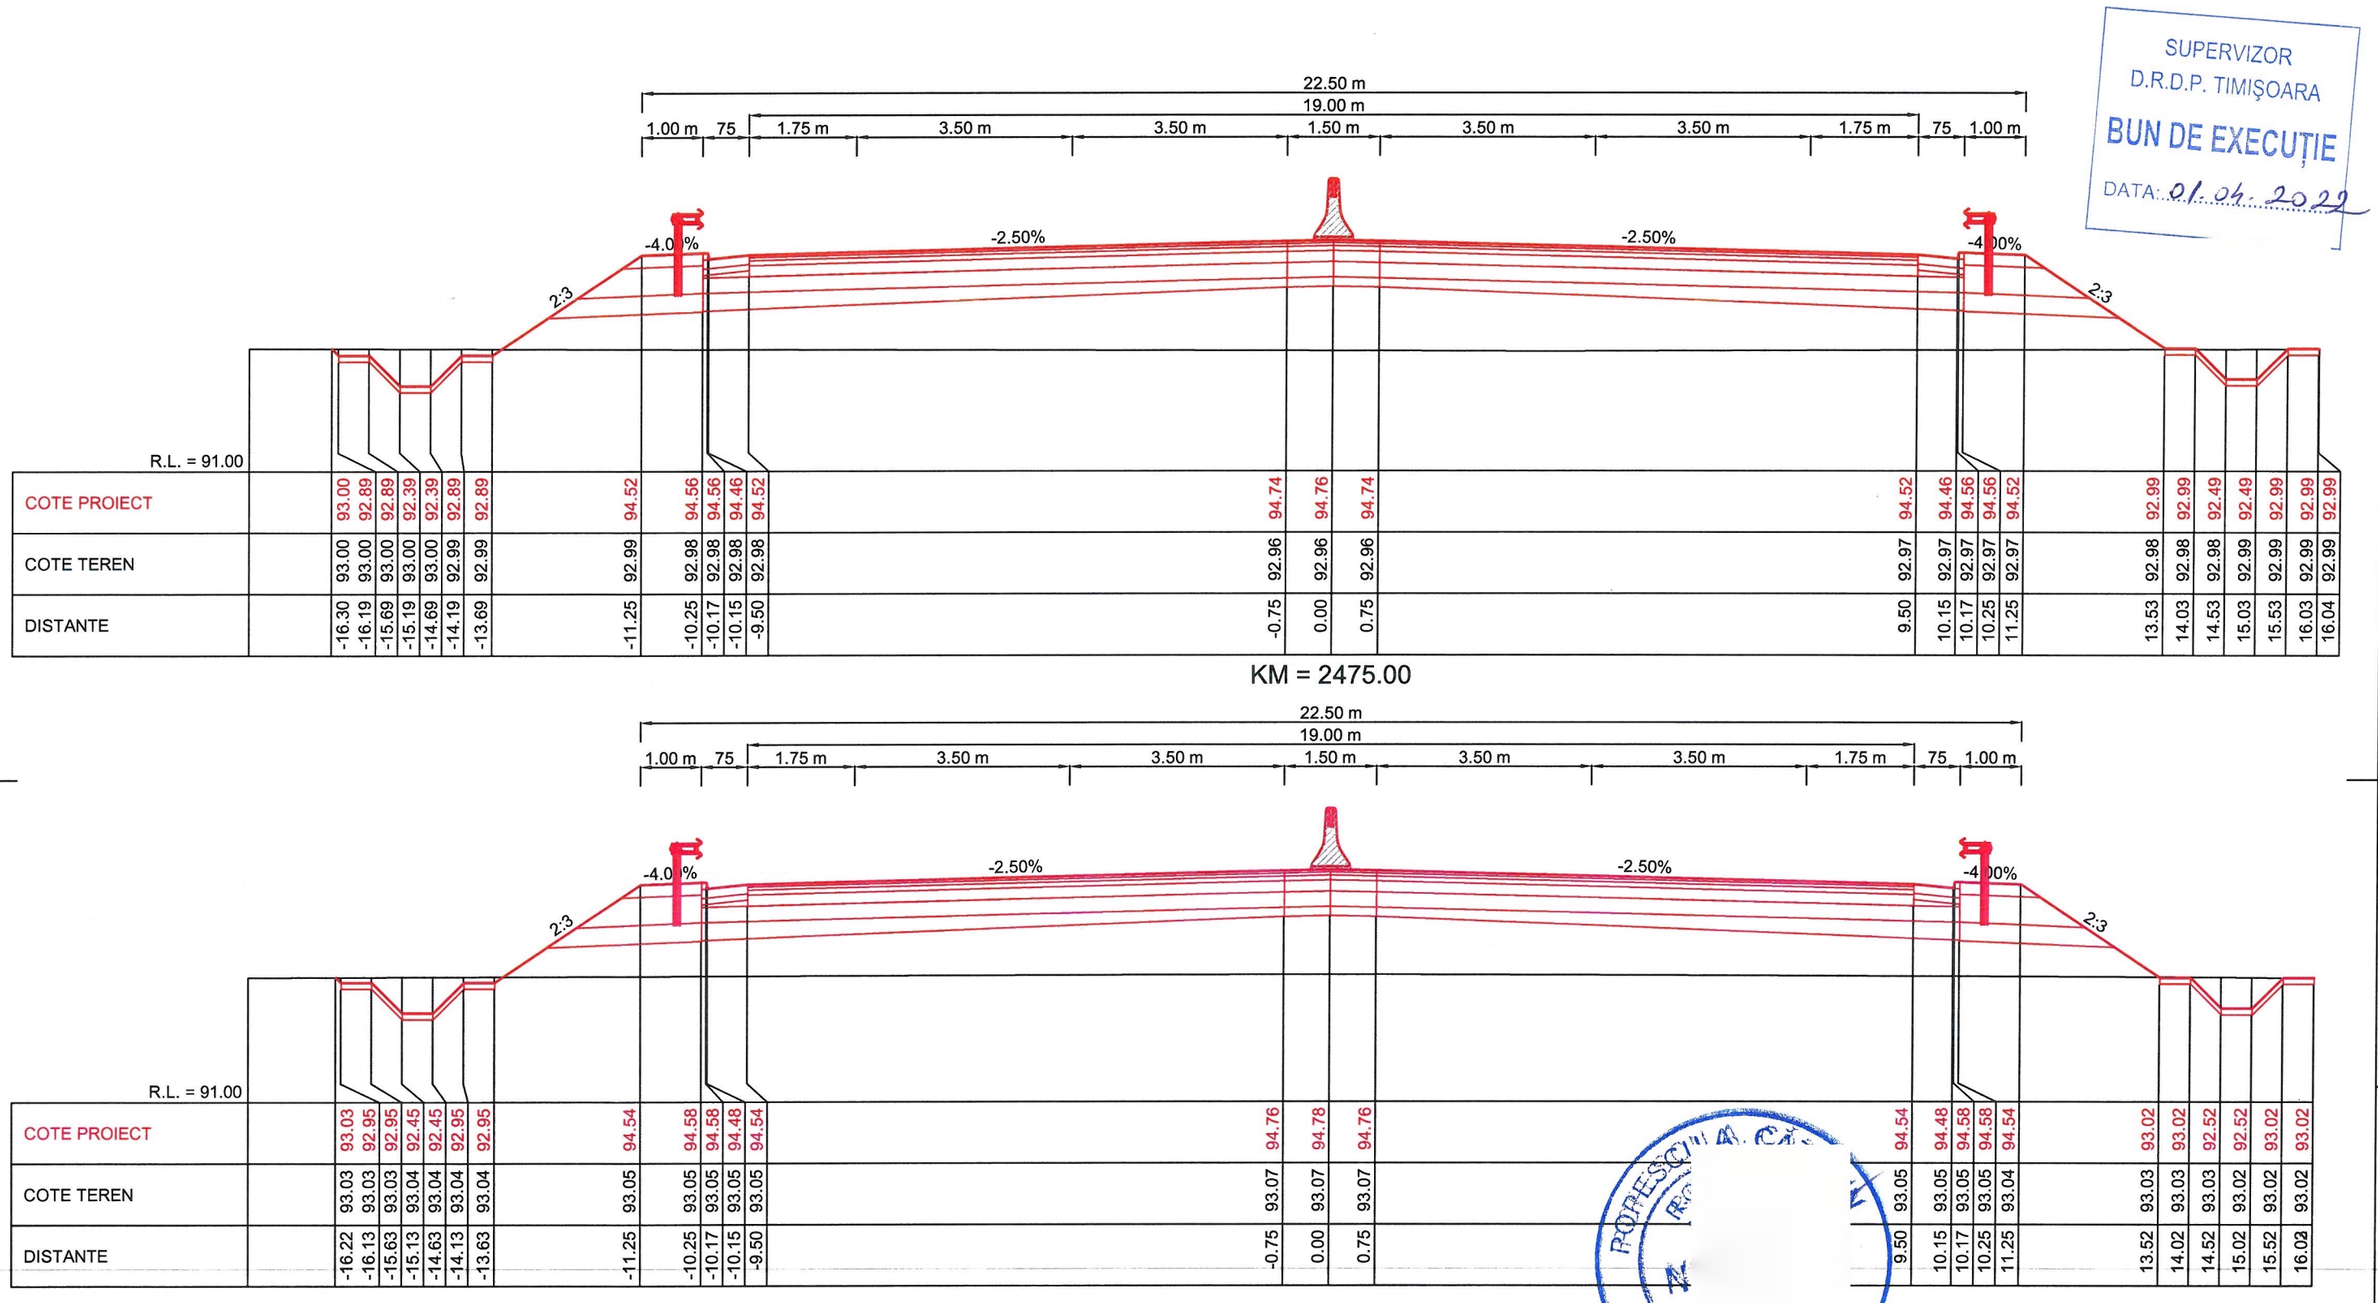

BENEFICIAR:	COMPANIA NATIONALA DE ADMINISTRAREA INFRASTRUCTURII RUTIERE S.A. (C.N.A.I.R. S.A.)
ANTREPRENOR:	TODINI CONSTRUZIONI GENERALI S.p.A.
TITLU PROIECT	PROIECTARE SI EXECUȚIE „DRUM DE LEGĂTURĂ AUTOSTRADA A1 ARAD - TIMIȘOARA - DN 69"
FAZA PROIECT	PROIECT TEHNIC DE EXECUTIE (P.T.E.)
CONTRACT NR.	92/7703/01.02.2021
PROIECT NR.	08/2021

SPECIFICATIE	NUME	SEMNATURA
DESENAT	Teh. Sorin VASILACHE	
PROIECTAT	Ing. Mihai COROIAN	
SEF PROIECT	Ing. Catalin GRUIANU	
VERIFICAT	Ing. Adrian NISTOR	

DATA	Martie 2022
MĂRIMEA	A3
SCARĂ	1:100
TITLU PLANSA:	LUCRARI DE INFRASTRUCTURA RUTIERA PROFILURI TRANSVERSALE CURENTE DRUM DE LEGATURA DN 69 - A1
NUMAR PLANSA:	PTC - 050
PICHET	-

Revizie

NR.	DATA	DESCRIERE
0	08.2021	Emitere P.T.E.
1	09.2021	Conf. nr.290/DLA1-224
2	02.2022	Conf. ASR 92/93833

PAGE 1 / 1