





KM = 3325.00

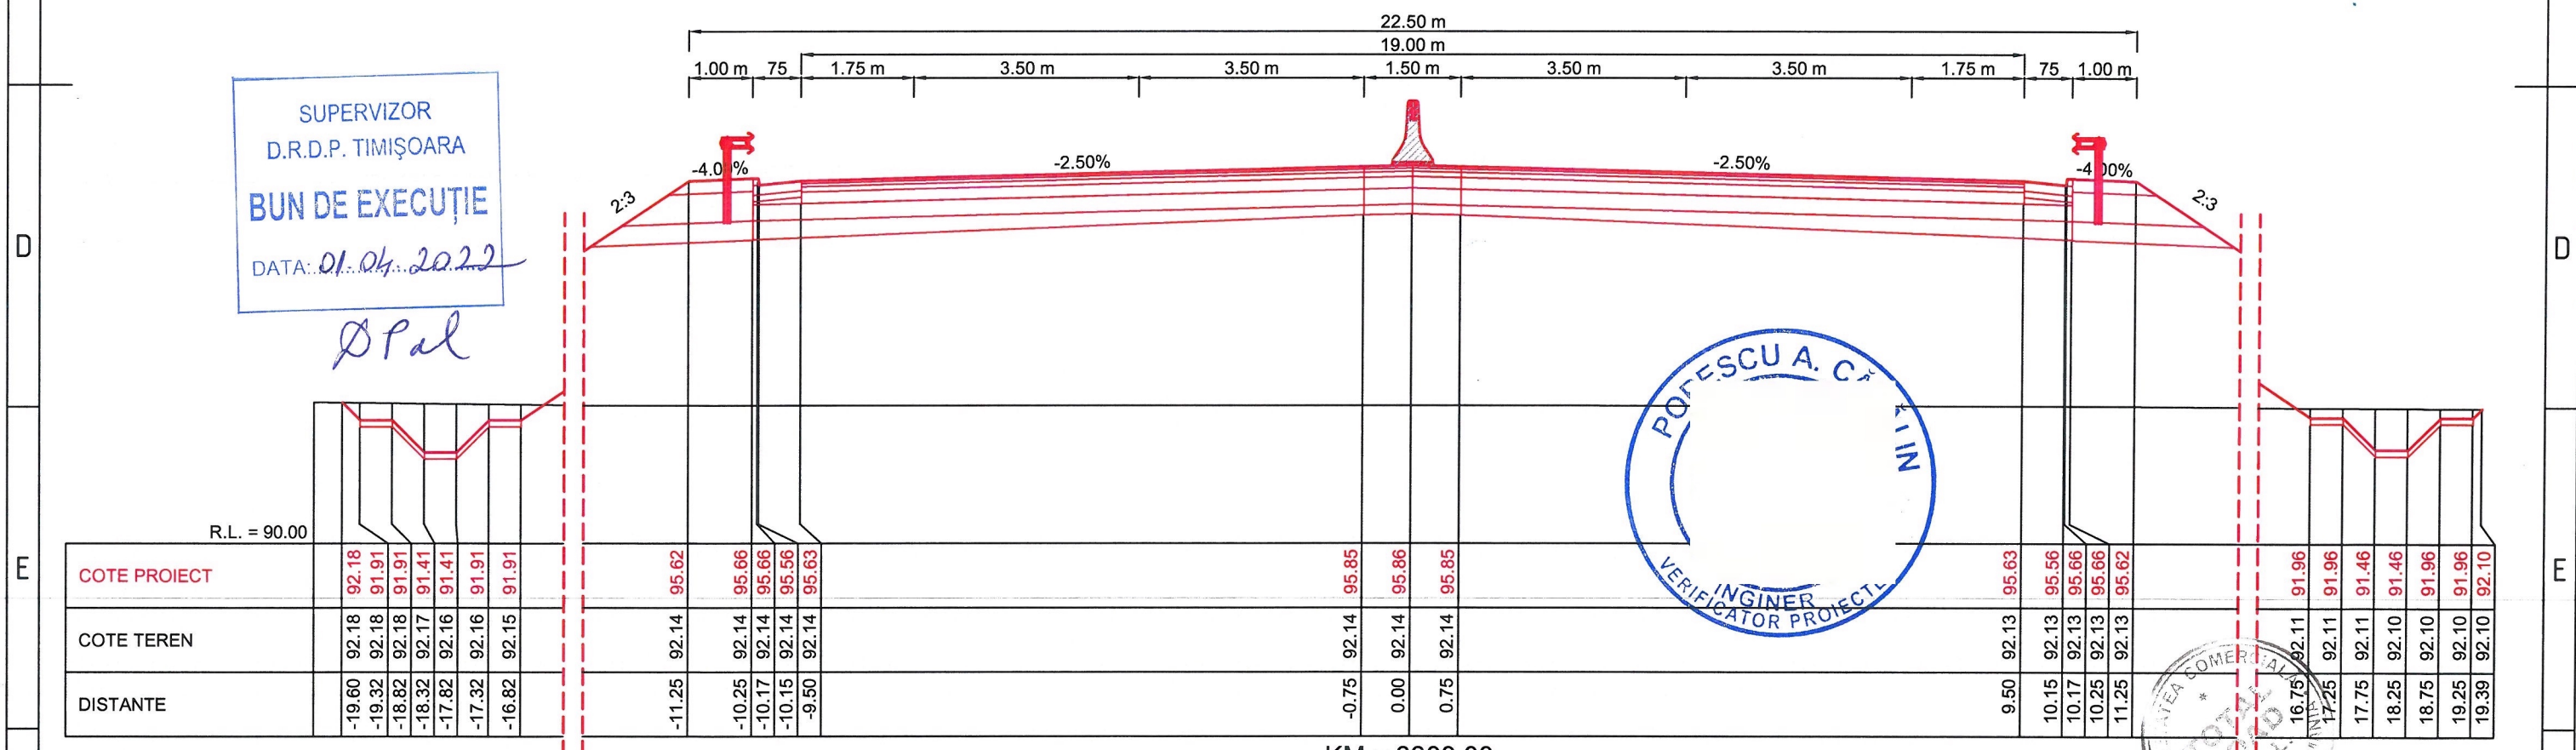

KM = 3300.00

BENEFICIAR:		ANTREPRENOR:		TITLU PROIECT		SPECIFICATIE	NUME	SEMNATURA	DATA Martie 2022	TITLU PLANSA:		Revizie			
<div></div> <div>COMPANIA NATIONALA DE ADMINISTRAREA INFRASTRUCTURII RUTIERE S.A. (C.N.A.I.R. S.A.)</div>		<div></div> <div>TODINI COSTRUZIONI GENERALI S.p.A.</div>		PROIECTARE SI EXECUȚIE „DRUM DE LEGĂTURĂ AUTOSTRADA A1 ARAD - TIMIȘOARA - DN 69”		DESENAT	Teh. Sorin VASILACHE		MĂRIMEA A3	LUCRARI DE INFRASTRUCTURA RUTIERA PROFILURI TRANSVERSALE CURENTE DRUM DE LEGATURA DN 69 - A1		NR.	DATA	DESCRIERE	
				FAZA PROIECT		CONTRACT NR.	PROIECTAT					Ing. Mihai COROIAN	0	08.2021	Emitere P.T.E.
				PROIECT TEHNIC DE EXECUTIE (P.T.E.)		92/7703/01.02.2021	SEF PROIECT					Ing. Catalin GRUIANU	1	09.2021	Conf. nr.290/DLA1-224
						PROIECT NR.	VERIFICAT					Ing. Adrian NISTOR	2	02.2022	Conf. ASR 92/93833
						08/2021									
								SCARĂ	NUMAR PLANSA:	PICHET	PAGE 1 / 1				
								1:100	PTC - 067	-					