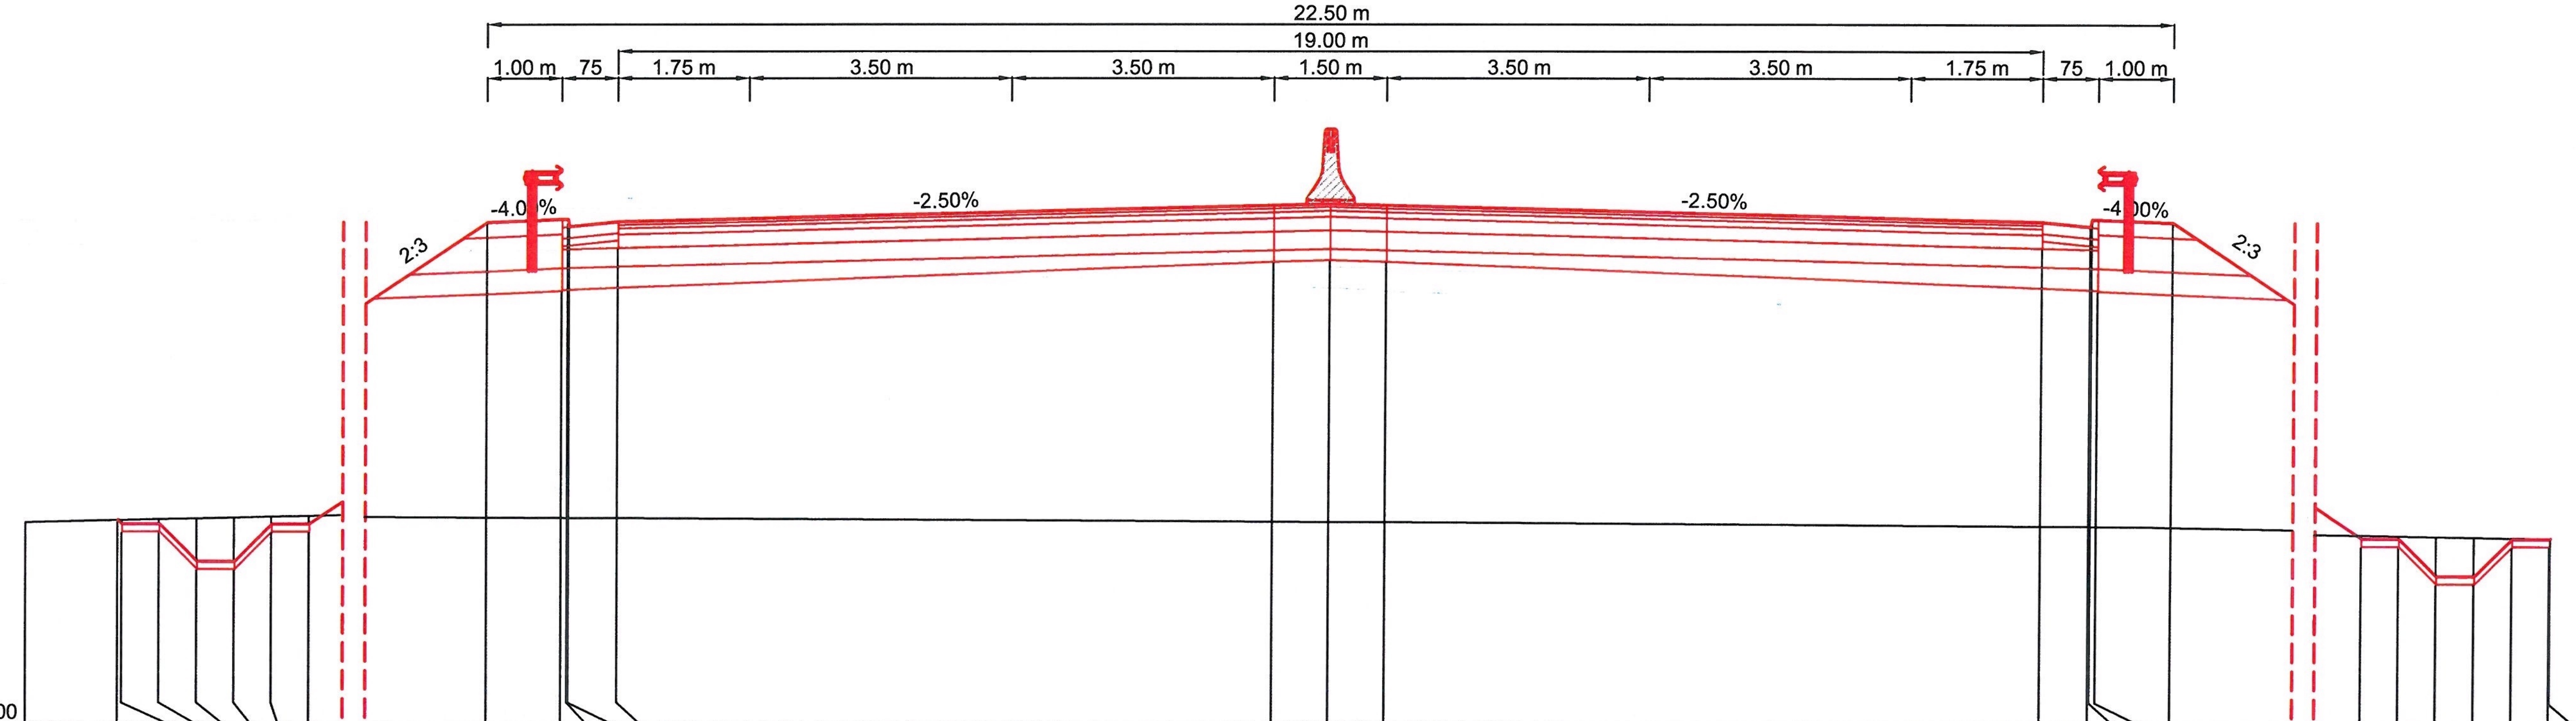

R.L. = 90.00

DISTANTE	COTE TEREN	COTE PROIECT
-19.85	92.74	92.74
-19.80	92.74	92.68
-19.30	92.75	92.68
-18.80	92.76	92.18
-18.30	92.77	92.18
-17.80	92.79	92.68
-17.30	92.80	92.68
-11.25	92.77	96.72
-10.25	92.77	96.76
-10.17	92.77	96.76
-10.15	92.77	96.66
-9.50	92.76	96.72
-0.75	92.72	96.94
0.00	92.71	96.96
0.75	92.71	96.94
9.50	92.66	96.72
10.15	92.66	96.66
10.17	92.66	96.76
10.25	92.66	96.76
11.25	92.65	96.72
17.57	92.55	92.50
18.07	92.54	92.50
18.57	92.53	92.00
19.07	92.52	92.00
19.57	92.52	92.50
20.07	92.51	92.50
20.08	92.51	92.51

KM = 3600.00

SUPERVIZOR
D.R.D.P. TIMIŞOARA
BUN DE EXECUȚIE
DATA: 01.04.2022

POPESCU A. C... VERIFICATOR PROIECTE INGINER

SOCIETATEA COMERCIALA TOTAL ROAD S.R.L. BUCUREȘTI - ROMANIA

BENEFICIAR: COMPANIA NATIONALA DE ADMINISTRAREA INFRASTRUCTURII RUTIERE S.A. (C.N.A.I.R. S.A.)

ANTREPRENOR: TODINI CONSTRUZIONI GENERALI S.p.A.

TITLU PROIECT: PROIECTARE SI EXECUȚIE „DRUM DE LEGĂTURĂ AUTOSTRADA A1 ARAD - TIMIȘOARA - DN 69"

FAZA PROIECT: PROIECT TEHNIC DE EXECUTIE (P.T.E.)

CONTRACT NR. 92/7703/01.02.2021

PROIECT NR. 08/2021

SPECIFICATIE	NUME	SEMNATURA
DESENAT	Teh. Sorin VASILACHE	
PROIECTAT	Ing. Mihai COROIAN	
SEF PROIECT	Ing. Catalin GRUIANU	
VERIFICAT	Ing. Adrian NISTOR	

DATA Martie 2022

MĂRIMEA A3

SCARĂ 1:100

TITLU PLANSA: LUCRARI DE INFRASTRUCTURA RUTIERA
PROFILURI TRANSVERSALE CURENTE
DRUM DE LEGATURA DN 69 - A1

NUMAR PLANSA: PTC - 076

PICHET -

Revizie

NR.	DATA	DESCRIERE
0	08.2021	Emitere P.T.E.
1	09.2021	Conf. nr.290/DLA1-224
2	02.2022	Conf. ASR 92/93833