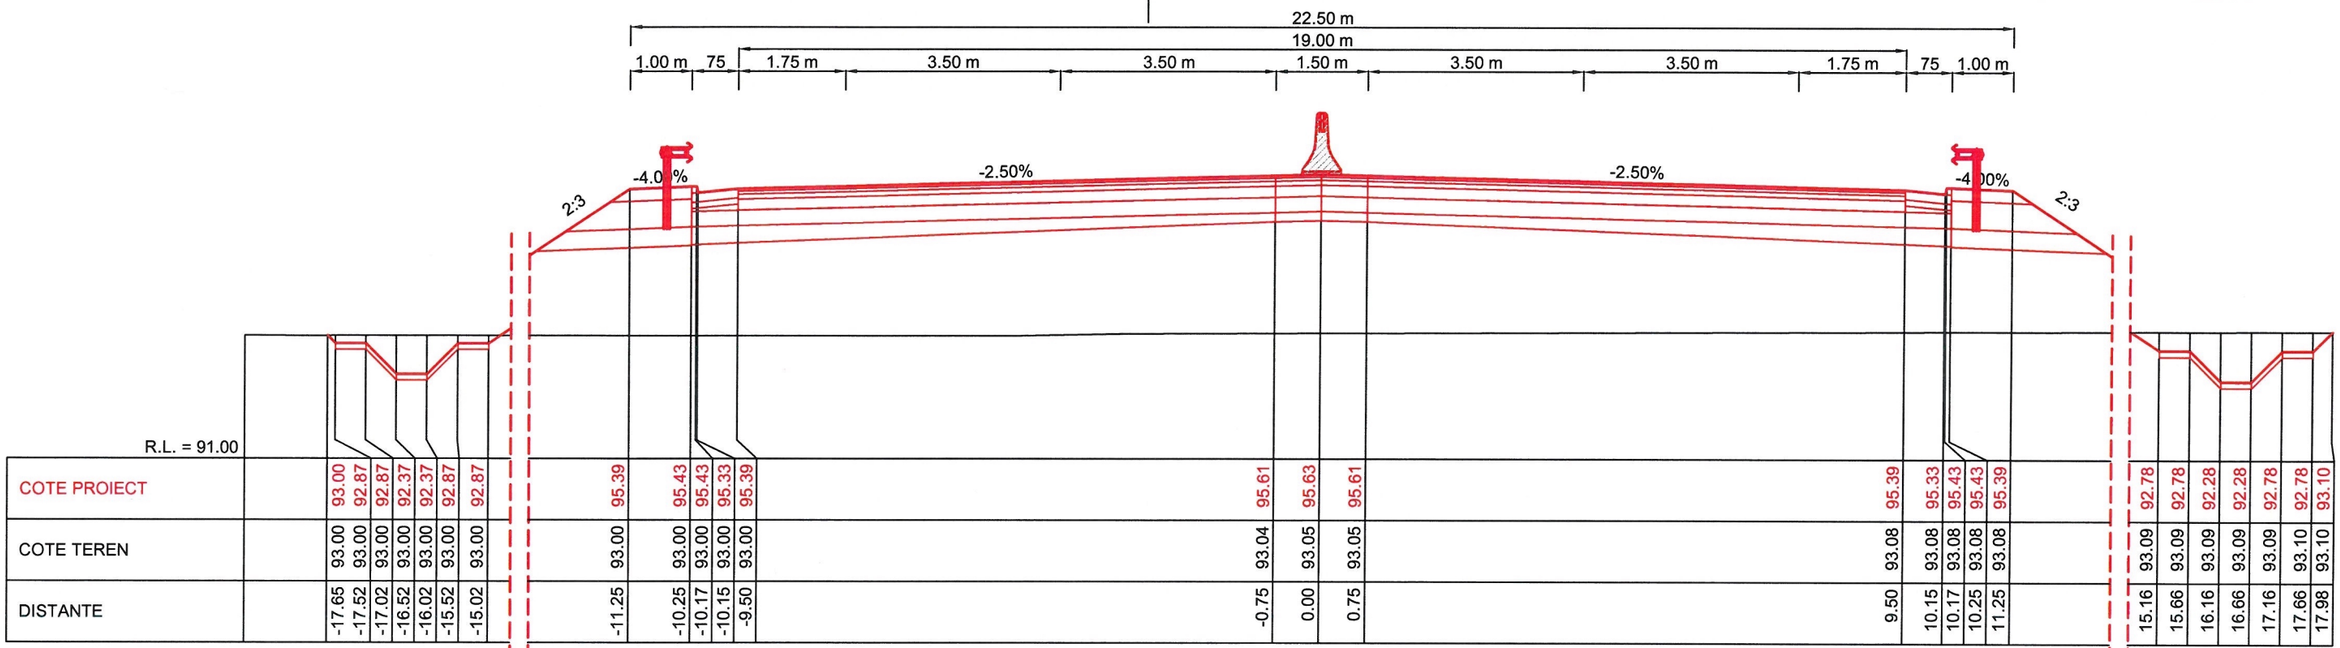

BENEFICIAR: COMPANIA NATIONALA DE ADMINISTRAREA INFRASTRUCTURII RUTIERE S.A. (C.N.A.I.R. S.A.)	**ANTREPRENOR:** TODINI CONSTRUZIONI GENERALI S.p.A.	***TITLU PROIECT*** PROIECTARE SI EXECUȚIE „DRUM DE LEGĂTURĂ AUTOSTRADA A1 ARAD - TIMIȘOARA - DN 69"	***SPECIFICATIE***	***NUME***	***SEMNATURA***	***DATA*** Martie 2022	***TITLU PLANSA:*** LUCRARI DE INFRASTRUCTURA RUTIERA PROFILURI TRANSVERSALE CURENTE DRUM DE LEGATURA DN 69 - A1
		FAZA PROIECT PROIECT TEHNIC DE EXECUTIE (P.T.E.)	DESENAT	Teh. Sorin VASILACHE		***MĂRIMEA*** A3	
		CONTRACT NR. 92/7703/01.02.2021	PROIECTAT	Ing. Mihai COROIAN			
		PROIECT NR. 08/2021	SEF PROIECT	Ing. Catalin GRUIANU		***SCARĂ*** 1:100	***NUMAR PLANSA:*** PTC - 079
			VERIFICAT	Ing. Adrian NISTOR			***PICHET*** -

Revizie		
NR.	DATA	DESCRIERE
0	08.2021	Emitere P.T.E.
1	09.2021	Conf. nr.290/DLA1-224
2	02.2022	Conf. ASR 92/93833

PAGE 1 / 1