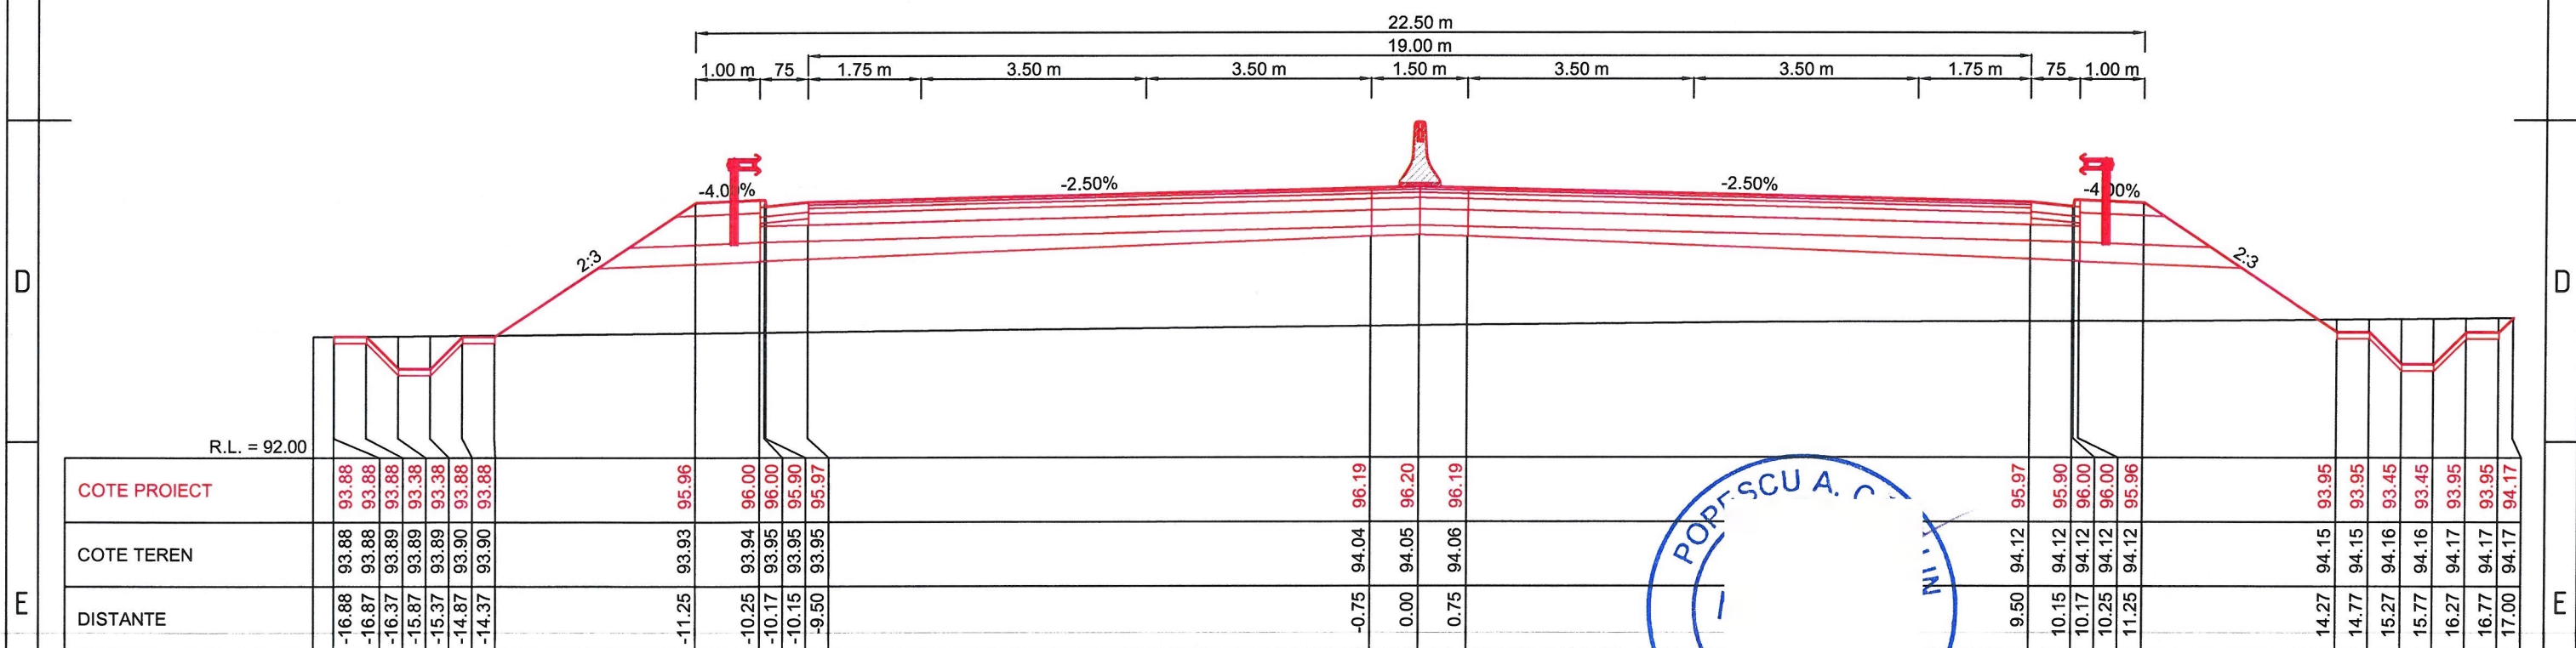

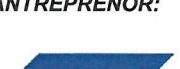


KM = 4125.00



KM = 4100.00

<div><div></div><div>COMPANIA NATIONALA DE ADMINISTRAREA INFRASTRUCTURII RUTIERE S.A. (C.N.A.I.R. S.A.)</div></div>	<div><div></div><div>TODINI COSTRUZIONI GENERALI S.p.A.</div></div>	TITLU PROIECT		SPECIFICATIE	NUME	SEMNATURA	DATA	TITLU PLANSA:		Revizie	
		PROIECTARE SI EXECUTIE „DRUM DE LEGĂTURĂ AUTOSTRADA A1 ARAD - TIMIȘOARA - DN 69”		DESENAT	Teh. Sorin VASILACHE		MĂRIMEA	LUCRARI DE INFRASTRUCTURA RUTIERA	NR.	DATA	DESCRIERE
		FAZA PROIECT PROIECT TEHNIC DE EXECUTIE (P.T.E.)	CONTRACT NR.	PROIECTAT	Ing. Mihai COROIAN		A3	PROFILURI TRANSVERSALE CURENTE DRUM DE LEGATURA DN 69 - A1	0	08.2021	Emitere P.T.E.
			92/7703/01.02.2021	SEF PROIECT	Ing. Catalin GRUIANU		SCARĂ		1	09.2021	Conf. nr.290/DLA1-224
			PROIECT NR.	VERIFICAT	Ing. Adrian NISTOR		1:100	NUMAR PLANSA:	PICHET	2	02.2022
	08/2021					PTC - 087	-				
								PAGE		1 / 1	