



KM = 4275.00

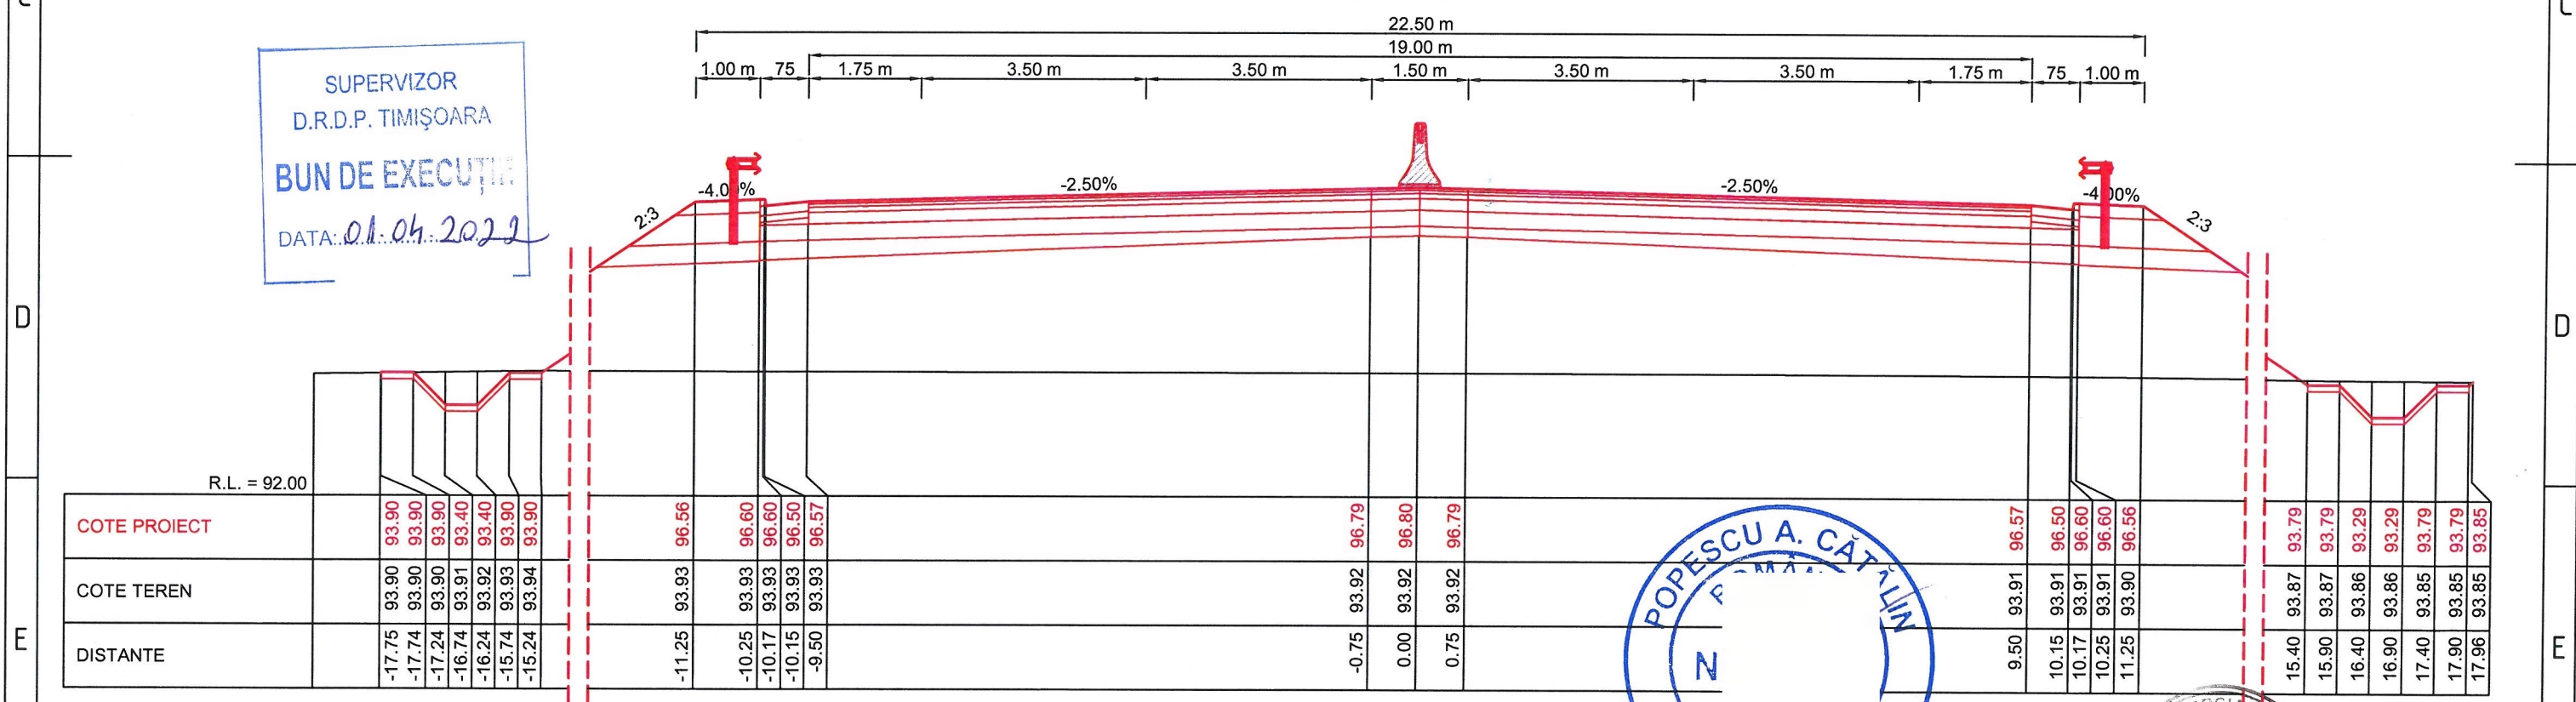

KM = 4250.00

SUPERVIZOR  
D.R.D.P. TIMIȘOARA  
BUN DE EXECUȚIE  
DATA: 01.04.2022

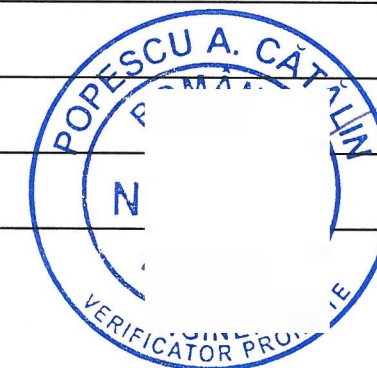

BENEFICIAR:		ANTREPRENOR:		TITLU PROIECT		SPECIFICATIE	NUME	SEMNATURA	DATA	TITLU PLANSĂ:		Revizie	
				PROIECTARE SI EXECUȚIE „DRUM DE LEGĂTURĂ AUTOSTRADA A1 ARAD - TIMIȘOARA - DN 69”		DESENAT	Teh. Sorin VASILACHE		08.2021	LUCRARI DE INFRASTRUCTURA RUTIERA		NR.	DATA
				FAZA PROIECT		PROIECTAT	Ing. Mihai COROIAN		MĂRIMEA	PROFILURI TRANSVERSALE CURENTE		0	08.2021
				TEHNIC DE EXECUȚIE (P.T.E.)		SEF PROIECT	Ing. Catalin GRUIANU		A3	DRUM DE LEGATURA DN 69 - A1		1	09.2021
						VERIFICAT	Ing. Adrian NISTOR		SCARĂ	NUMAR PLANSĂ:		2	02.2022
				CONTRACT NR. 92/7703/01.02.2021						PTC - 090		PICHET	
				PROIECT NR. 08/2021								PAGE	
												1 / 1	