




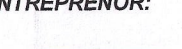

KM = 4575.00

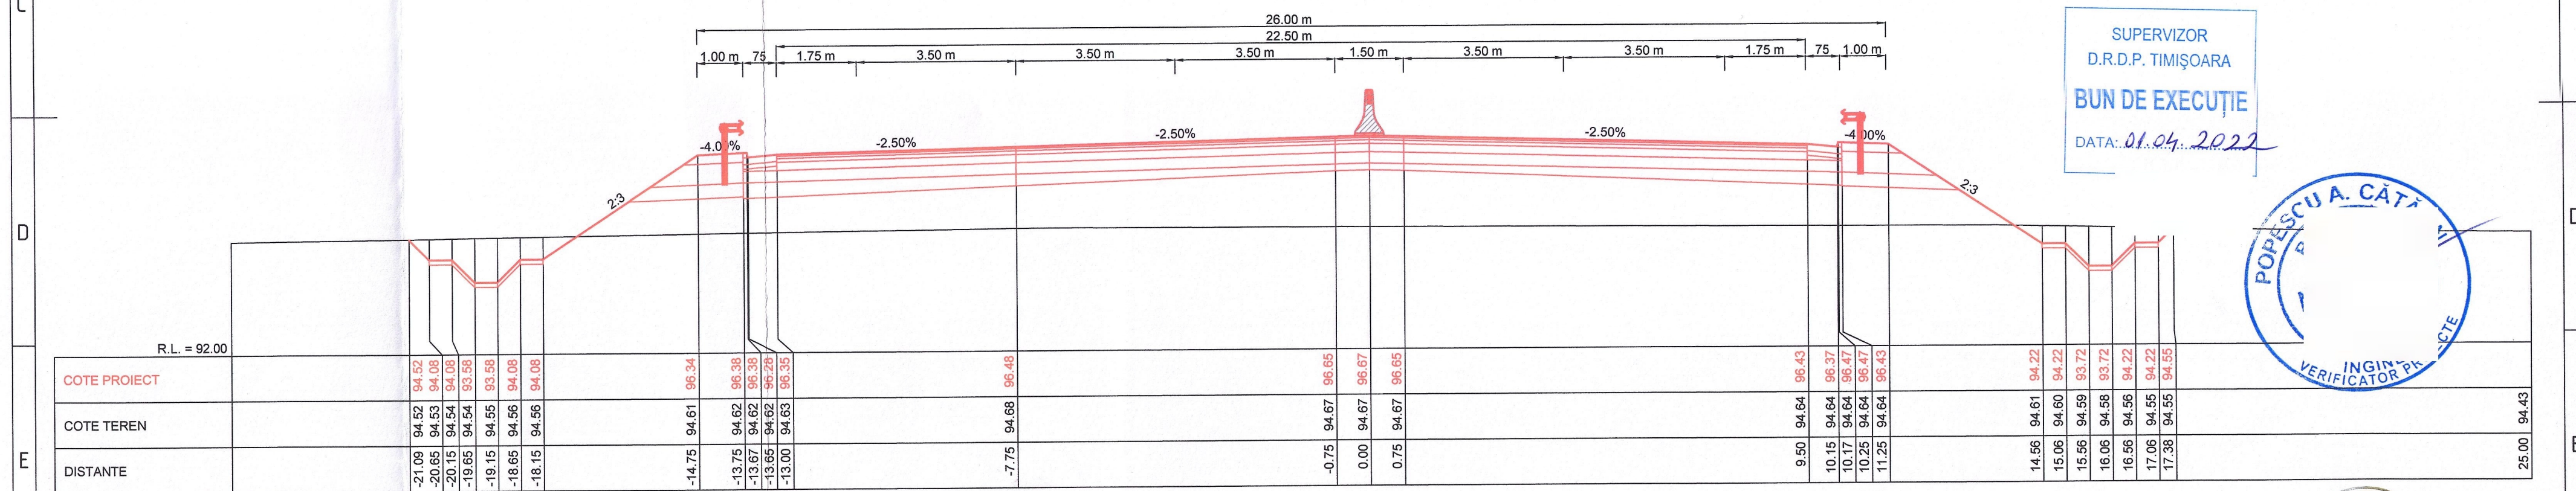

KM = 4550.00

SUPERVIZOR  
D.R.D.P. TIMIȘOARA  
BUN DE EXECUȚIE  
DATA: 01.04.2022

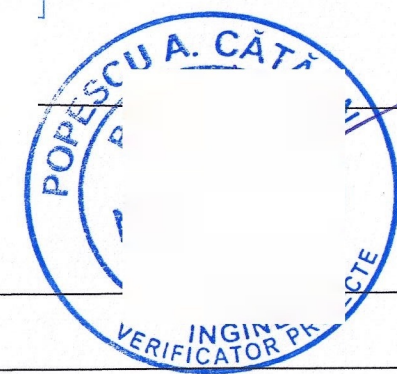

<div>BENEFICIAR:</div> <div><div>COMPANIA NATIONALA DE ADMINISTRAREA INFRASTRUCTURII RUTIERE S.A. (C.N.A.I.R. S.A.)</div></div>	<div>ANTREPRENOR:</div> <div><div>TODINI COSTRUZIONI GENERALI S.p.A.</div></div>	TITLU PROIECT		SPECIFICATIE	NUME	SEMNTATURA	DATA Martie 2022	TITLU PLANSA:  LUCRARI DE INFRASTRUCTURA RUTIERA PROFILURI TRANSVERSALE CURENTE DRUM DE LEGATURA DN 69 - A1  NUMAR PLANSA: PTC - 096  PICDET -  PAGE1 / 1	Revizie	
		PROIECTARE SI EXECUTIE „DRUM DE LEGĂTURĂ AUTOSTRADA A1 ARAD - TIMIȘOARA - DN 69”		DESENAT	Teh. Sorin VASILACHE	 MĂRIMEA A3  SCARĂ 1:100	NR.		DATA	DESCRIERE
				PROIECTAT	Ing. Mihai COROIAN		0		08.2021	Emitere P.T.E.
				SEF PROIECT	Ing. Catalin GRUIANU		1		09.2021	Conf. nr.290/DLA1-224
				VERIFICAT	Ing. Adrian NISTOR		2		02.2022	Conf. ASR 92/g3833
FAZA PROIECT PROIECT TEHNIC DE EXECUTIE (P.T.E.)		CONTRACT NR. 92/7703/01.02.2021  PROIECT NR. 08/2021								