



KM = 25.00

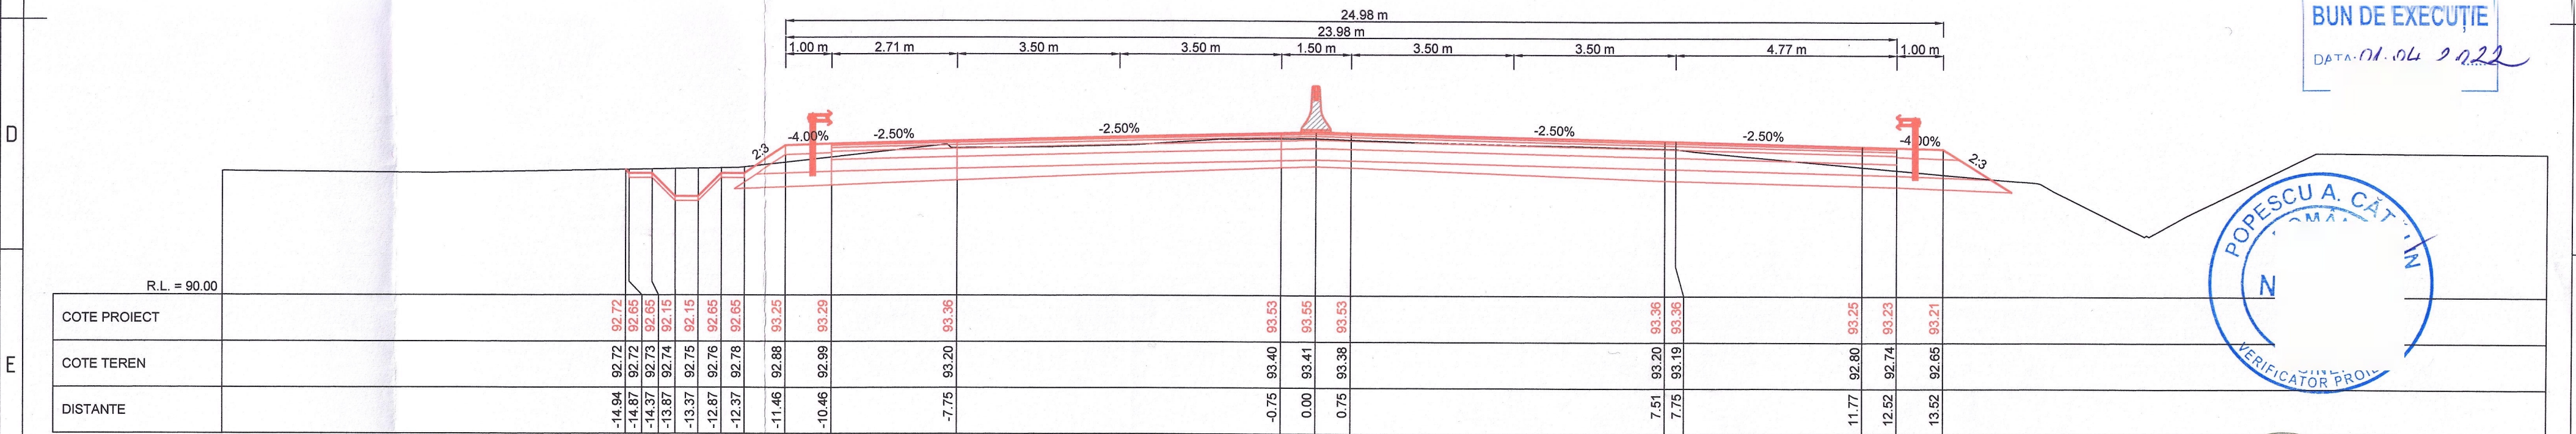

KM = 0.00

SUPERVIZOR
D.R.D.P. TIMIȘOARA
BUN DE EXECUȚIE

DATA: 01.04.2022

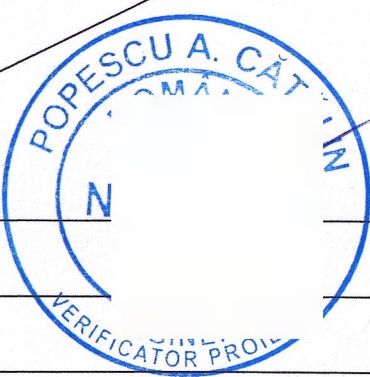

BENEFICIAR:

 **COMPANIA NATIONALA DE ADMINISTRAREA INFRASTRUCTURII RUTIERE S.A. (C.N.A.I.R. S.A.)**

ANTREPRENOR:

 **TODINI COSTRUZIONI GENERALI S.p.A.**

TITLU PROIECT

PROIECTARE SI EXECUȚIE „DRUM DE LEGĂTURĂ AUTOSTRADA A1 ARAD - TIMIȘOARA - DN 69”

FAZA PROIECT

PROIECT

TEHNIC DE EXECUTIE (P.T.E.)

CONTRACT NR. 92/7703/01.02.2021

PROIECT NR. 08/2021

SPECIFICATIE	NUME	SEMNATURA
DESENAT	Teh. Sorin VASILACHE	
PROIECTAT	Ing. Mihai COROIAN	
SEF PROIECT	Ing. Catalin GRUIANU	
VERIFICAT	Ing. Adrian NISTOR	

DATA	TITLU PLANSĂ:
08.2021	LUCRARI DE INFRASTRUCTURA RUTIERA
09.2021	PROFILURI TRANSVERSALE CURENTE
02.2022	DRUM DE LEGATURA DN 69 - A1
SCARĂ 1:100	NUMAR PLANSĂ: PTC - 001

Revizie	NR.	DATA	DESCRIERE
0	08.2021		Emisiune P.T.E.
1	09.2021		Conf. nr.290/DLA1-224
2	02.2022		Conf. ASR 92/93833

PAGE 1 / 1