


KM = 75.00

SUPERVIZOR  
D.R.D.P. TIMIȘOARA  
BUN DE EXECUȚIE  
DATA: 01.04.2022

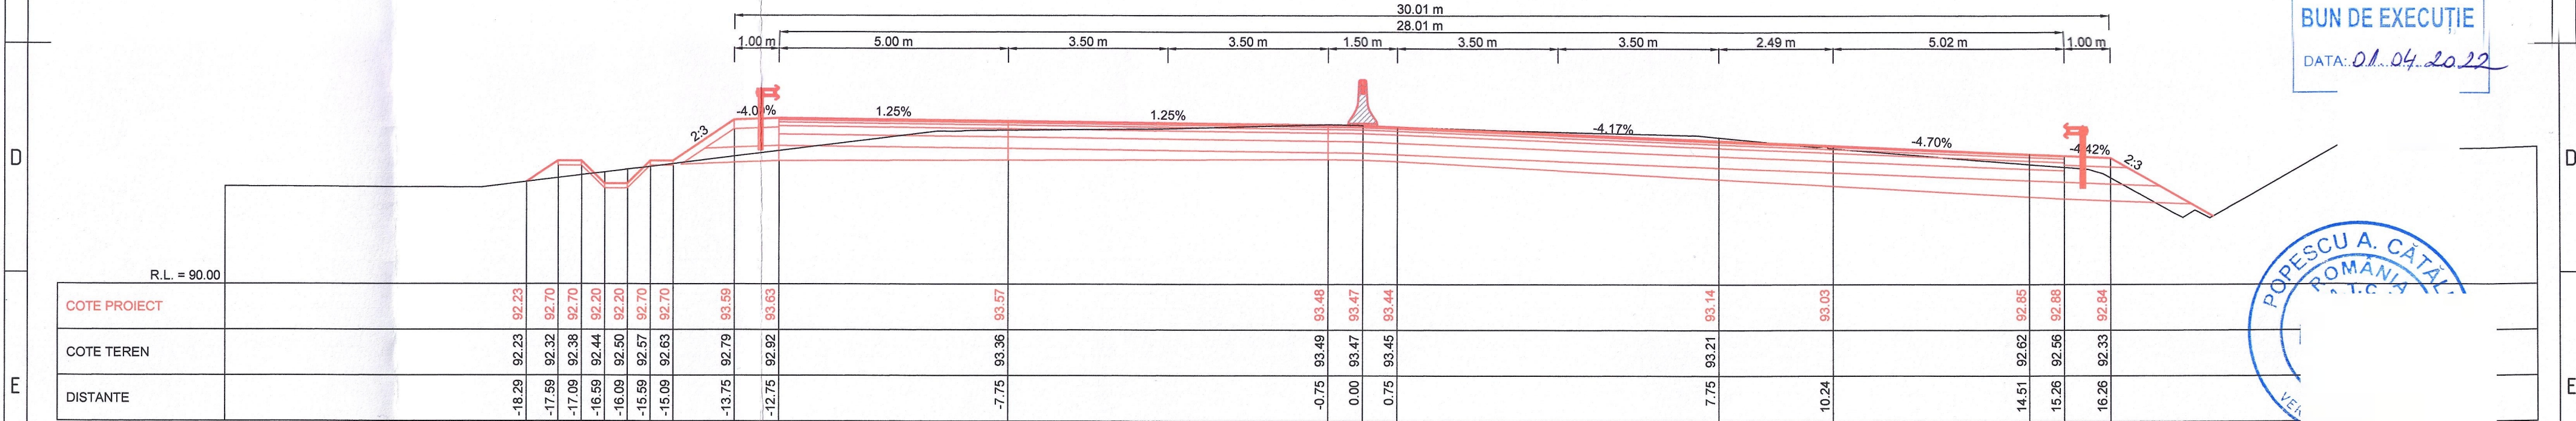

KM = 50.00

POPESCU A. CĂTĂL  
ROMANIA  
VER

SOCIETATEA COMERCIALĂ  
TOTAL  
ROAD  
S.R.L.  
BUCUREȘTI - ROMANIA

				BENEFICIAR:		ANTREPRENOR:		TITLU PROIECT		SPECIFICATIE	NUME	SEMNATURA	DATA	TITLU PLANSA:		Revizie							
				<div><div>COMPANIA NATIONALA DE ADMINISTRAREA INFRASTRUCTURII RUTIERE S.A. (C.N.A.I.R. S.A.)</div></div>		<div><div>TODINI COSTRUZIONI GENERALI S.p.A.</div></div>		PROIECTARE SI EXECUȚIE „DRUM DE LEGĂTURĂ AUTOSTRADA A1 ARAD - TIMIȘOARA - DN 69"		DESENAT	Teh. Sorin VASILACHE			08.2022	MĂRIMEA	LUCRARI DE INFRASTRUCTURA RUTIERA		NR.	DATA				
								FAZA PROIECT	CONTRACT NR.	PROIECTAT	Ing. Mihai COROIAN		A3	PROFILURI TRANSVERSALE CURENTE		0	08.2021						
								TEHNIC DE EXECUTIE (P.T.E.)	92/7703/01.02.2021	SEF PROIECT	Ing. Catalin GRUIANU		SCARĂ	DRUM DE LEGATURA DN 69 - A1		1	09.2021						
									PROIECT NR.	VERIFICAT	Ing. Adrian NISTOR		1:100	NUMAR PLANSA:		2	02.2022						
									08/2021					PICHET			Conf. nr. 290/DLA1-224						
														PTC - 002		-	Conf. ASR 92/93833						
																PAGE	1 / 1						
1				2		3		4		5		6		7		8		9		10		11	