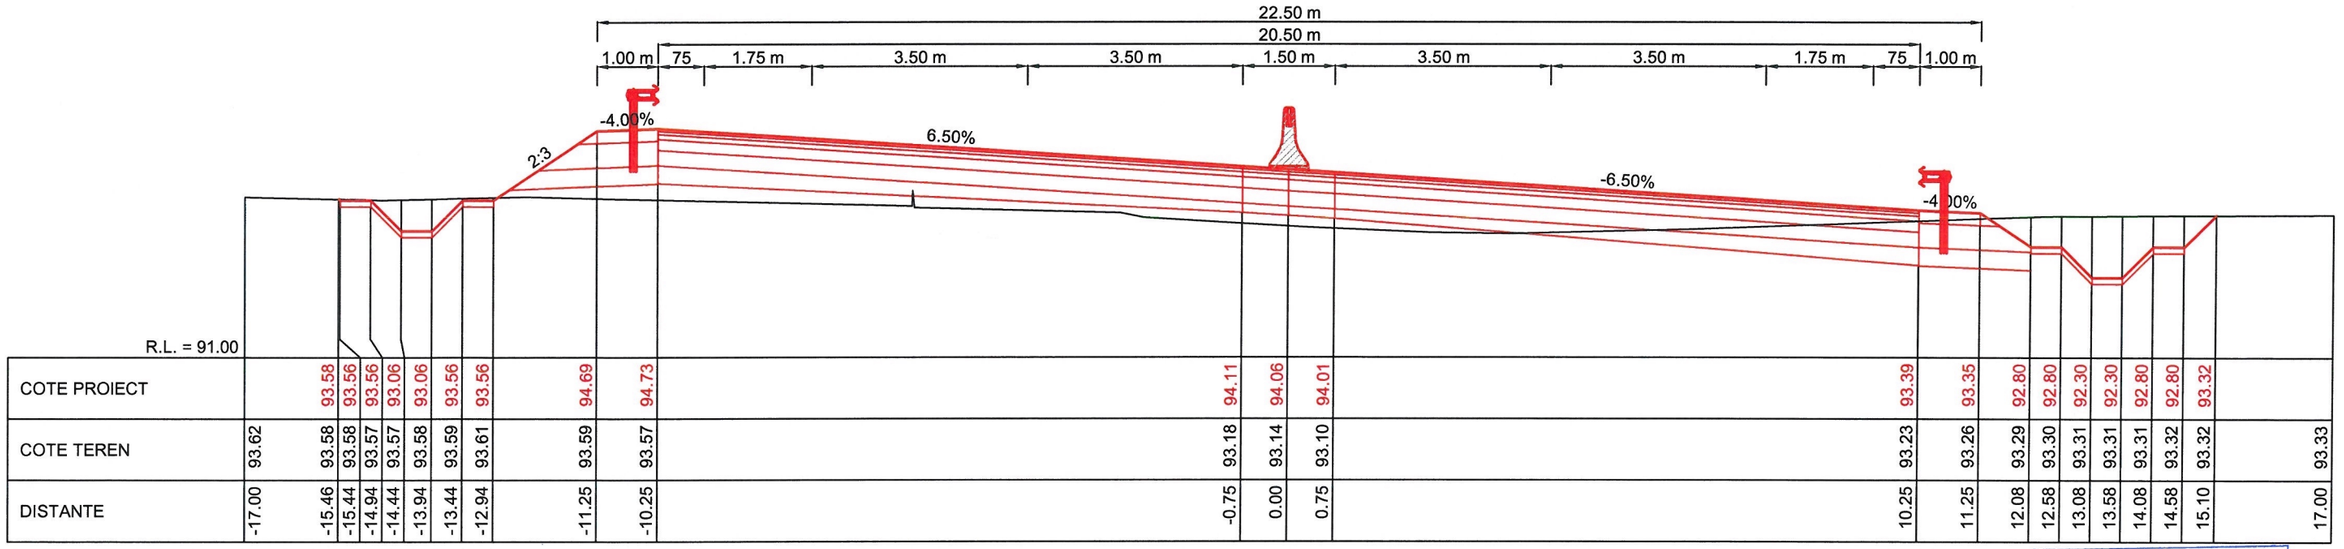

R.L. = 91.00

COTE PROIECT		93.58	93.56	93.56	93.06	93.06	93.56	93.56	94.69	94.73		94.11	94.06	94.01		93.39	93.35	92.80	92.80	92.30	92.30	92.80	92.80	93.32	
COTE TEREN	93.62	93.58	93.58	93.57	93.57	93.58	93.59	93.61	93.59	93.57		93.18	93.14	93.10		93.23	93.26	93.29	93.30	93.31	93.31	93.31	93.32	93.32	93.33
DISTANTE	-17.00	-15.46	-15.44	-14.94	-14.44	-13.94	-13.44	-12.94	-11.25	-10.25		-0.75	0.00	0.75		10.25	11.25	12.08	12.58	13.08	13.58	14.08	14.58	15.10	17.00

KM = 225.00

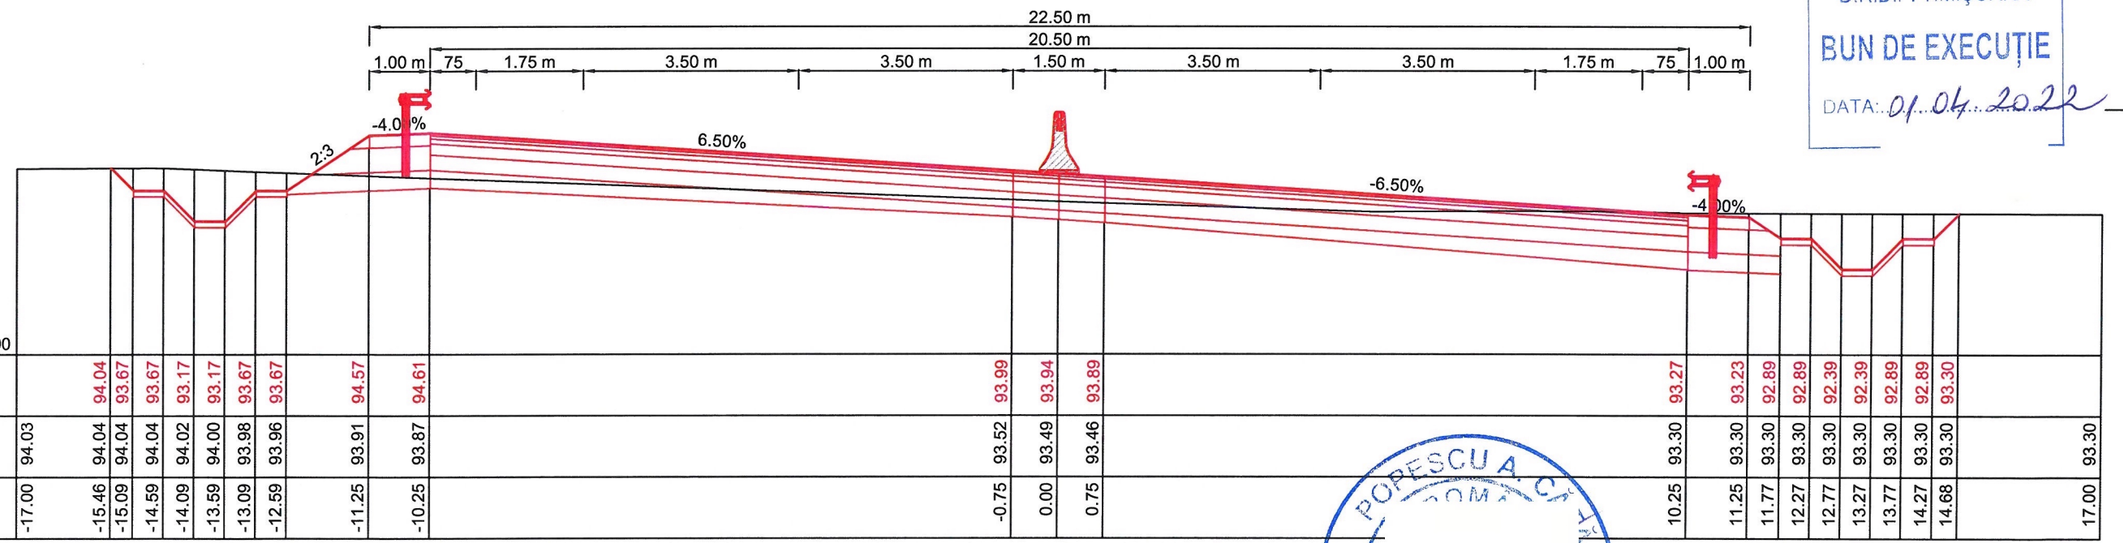

R.L. = 91.00

COTE PROIECT		94.04	93.67	93.67	93.17	93.17	93.67	93.67	94.57	94.61		93.99	93.94	93.89		93.27	93.23	92.89	92.89	92.39	92.39	92.89	92.89	93.30	
COTE TEREN	94.03	94.04	94.04	94.04	94.02	94.00	93.98	93.96	93.91	93.87		93.52	93.49	93.46		93.30	93.30	93.30	93.30	93.30	93.30	93.30	93.30	93.30	93.30
DISTANTE	-17.00	-15.46	-15.09	-14.59	-14.09	-13.59	-13.09	-12.59	-11.25	-10.25		-0.75	0.00	0.75		10.25	11.25	11.77	12.27	12.77	13.27	13.77	14.27	14.68	17.00

KM = 200.00

SUPERVIZOR
D.R.D.P. TIMIŞOARA
BUN DE EXECUȚIE
DATA: 01.04.2022

POPESCU A. CĂTĂLIN
INGINER
VERIFICATOR PROIECTE

SOCIETATEA COMERCIALA TOTAL ROAD S.R.L. BUCUREȘTI - ROMÂNIA

BENEFICIAR: COMPANIA NATIONALA DE ADMINISTRAREA INFRASTRUCTURII RUTIERE S.A. (C.N.A.I.R. S.A.)	***ANTREPRENOR:*** TODINI CONSTRUZIONI GENERALI S.p.A.	***TITLU PROIECT*** PROIECTARE SI EXECUȚIE „DRUM DE LEGĂTURĂ AUTOSTRADA A1 ARAD - TIMIȘOARA - DN 69"	***FAZA PROIECT*** PROIECT TEHNIC DE EXECUTIE (P.T.E.)	***CONTRACT NR.*** 92/7703/01.02.2021	***PROIECT NR.*** 08/2021	***SPECIFICATIE*** / ***NUME*** / ***SEMNATURA***	DESENAT: Teh. Sorin VASILACHE PROIECTAT: Ing. Mihai COROIAN SEF PROIECT: Ing. Catalin GRUIANU VERIFICAT: Ing. Adrian NISTOR

DATA Martie 2022
MĂRIMEA A3
SCARĂ 1:100

TITLU PLANSA: LUCRARI DE INFRASTRUCTURA RUTIERA
PROFILURI TRANSVERSALE CURENTE
DRUM DE LEGATURA DN 69 - A1

NUMAR PLANSA: PTC - 005
PICHET -

Revizie		
NR.	DATA	DESCRIERE
0	08.2021	Emitere P.T.E.
1	09.2021	Conf. nr.290/DLA1-224
2	02.2022	Conf. ASR 92/93833

PAGE 1 / 1