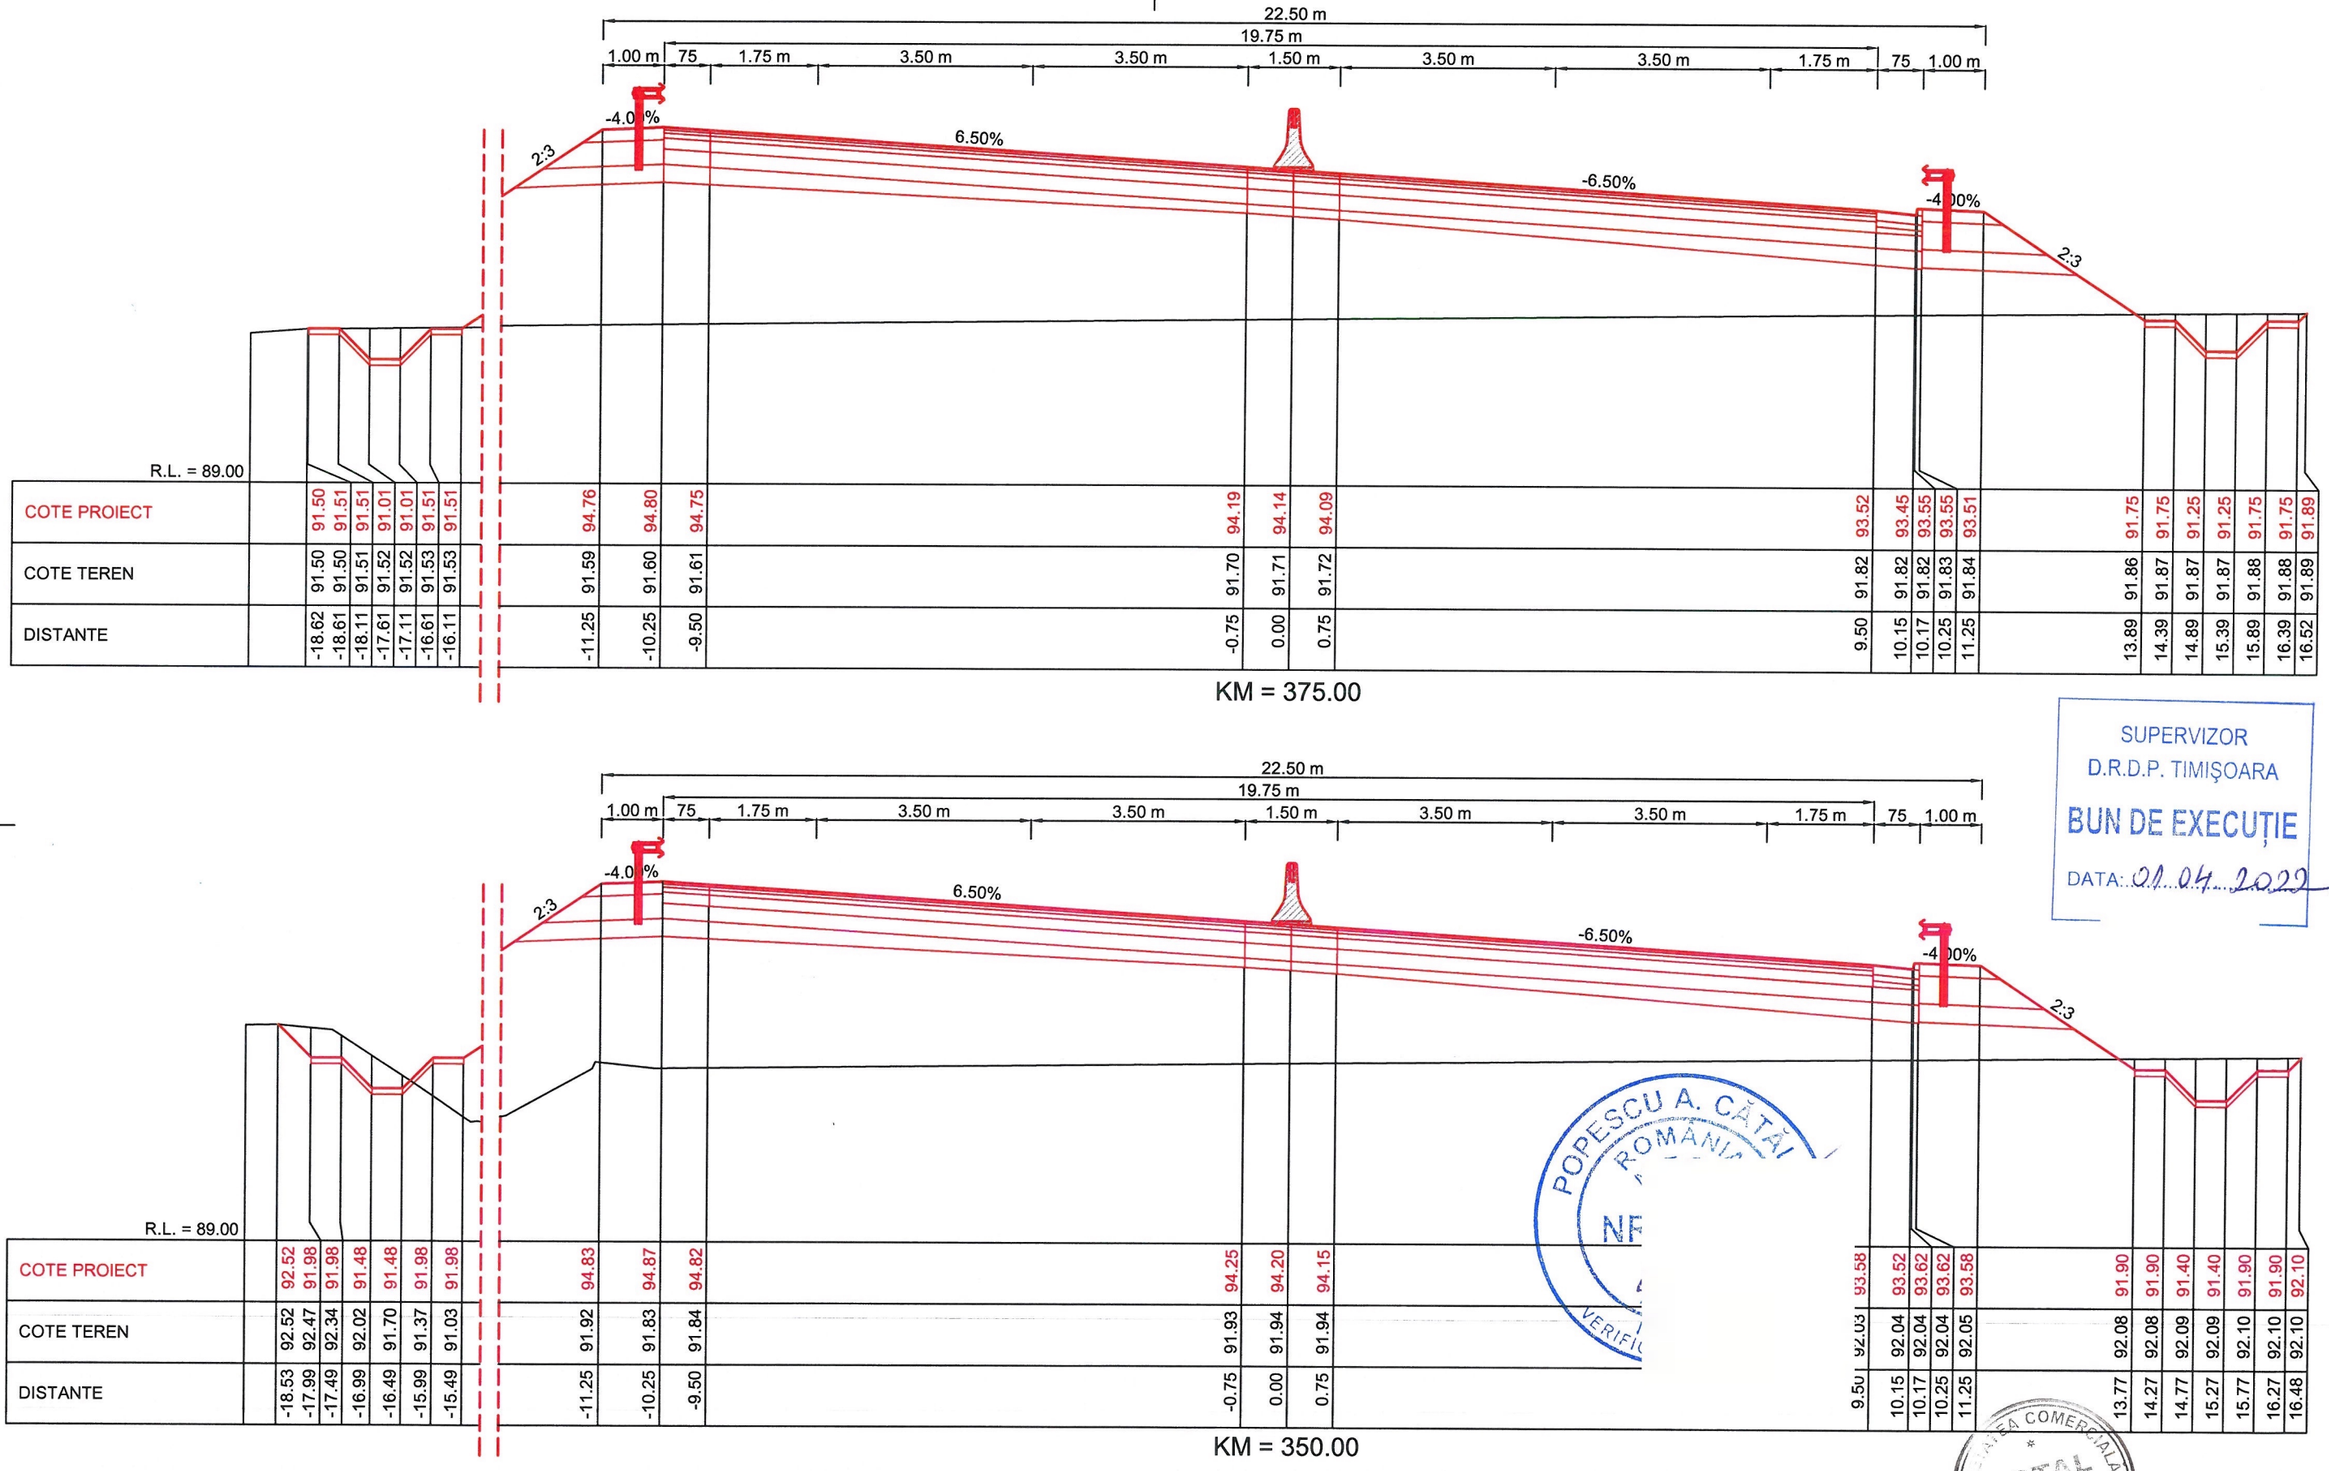


SUPERVIZOR
D.R.D.P. TIMIŞOARA
BUN DE EXECUȚIE
DATA: 01.04.2022

POPESCU A. CĂTĂ ROMÂNIA NF VERIFI

SOC. COMERCIALA TOTAL ROAD S.R.L. ROMANIA

| | | | | | |
|---|---|---|---|---|---|
| **BENEFICIAR:** COMPANIA NATIONALA DE ADMINISTRAREA INFRASTRUCTURII RUTIERE S.A. (C.N.A.I.R. S.A.) | **ANTREPRENOR:** TODINI CONSTRUZIONI GENERALI S.p.A. | **TITLU PROIECT:** PROIECTARE SI EXECUȚIE „DRUM DE LEGĂTURĂ AUTOSTRADA A1 ARAD - TIMIȘOARA - DN 69" | **FAZA PROIECT:** PROIECT TEHNIC DE EXECUTIE (P.T.E.) | **CONTRACT NR.:** 92/7703/01.02.2021 | **PROIECT NR.:** 08/2021 |

| SPECIFICATIE | NUME | SEMNATURA |
|---|---|---|
| DESENAT | Teh. Sorin VASILACHE | |
| PROIECTAT | Ing. Mihai COROIAN | |
| SEF PROIECT | Ing. Catalin GRUIANU | |
| VERIFICAT | Ing. Adrian NISTOR | |

| | |
|---|---|
| DATA | Martie 2022 |
| MĂRIMEA | A3 |
| SCARĂ | 1:100 |

**TITLU PLANSA:** LUCRARI DE INFRASTRUCTURA RUTIERA
PROFILURI TRANSVERSALE CURENTE
DRUM DE LEGATURA DN 69 - A1

**NUMAR PLANSA:** PTC - 008

**PICHET:** -

| Revizie | | |
|---|---|---|
| NR. | DATA | DESCRIERE |
| 0 | 08.2021 | Emitere P.T.E. |
| 1 | 09.2021 | Conf. nr.290/DLA1-224 |
| 2 | 02.2022 | Conf. ASR 92/93833 |

PAGE 1 / 1