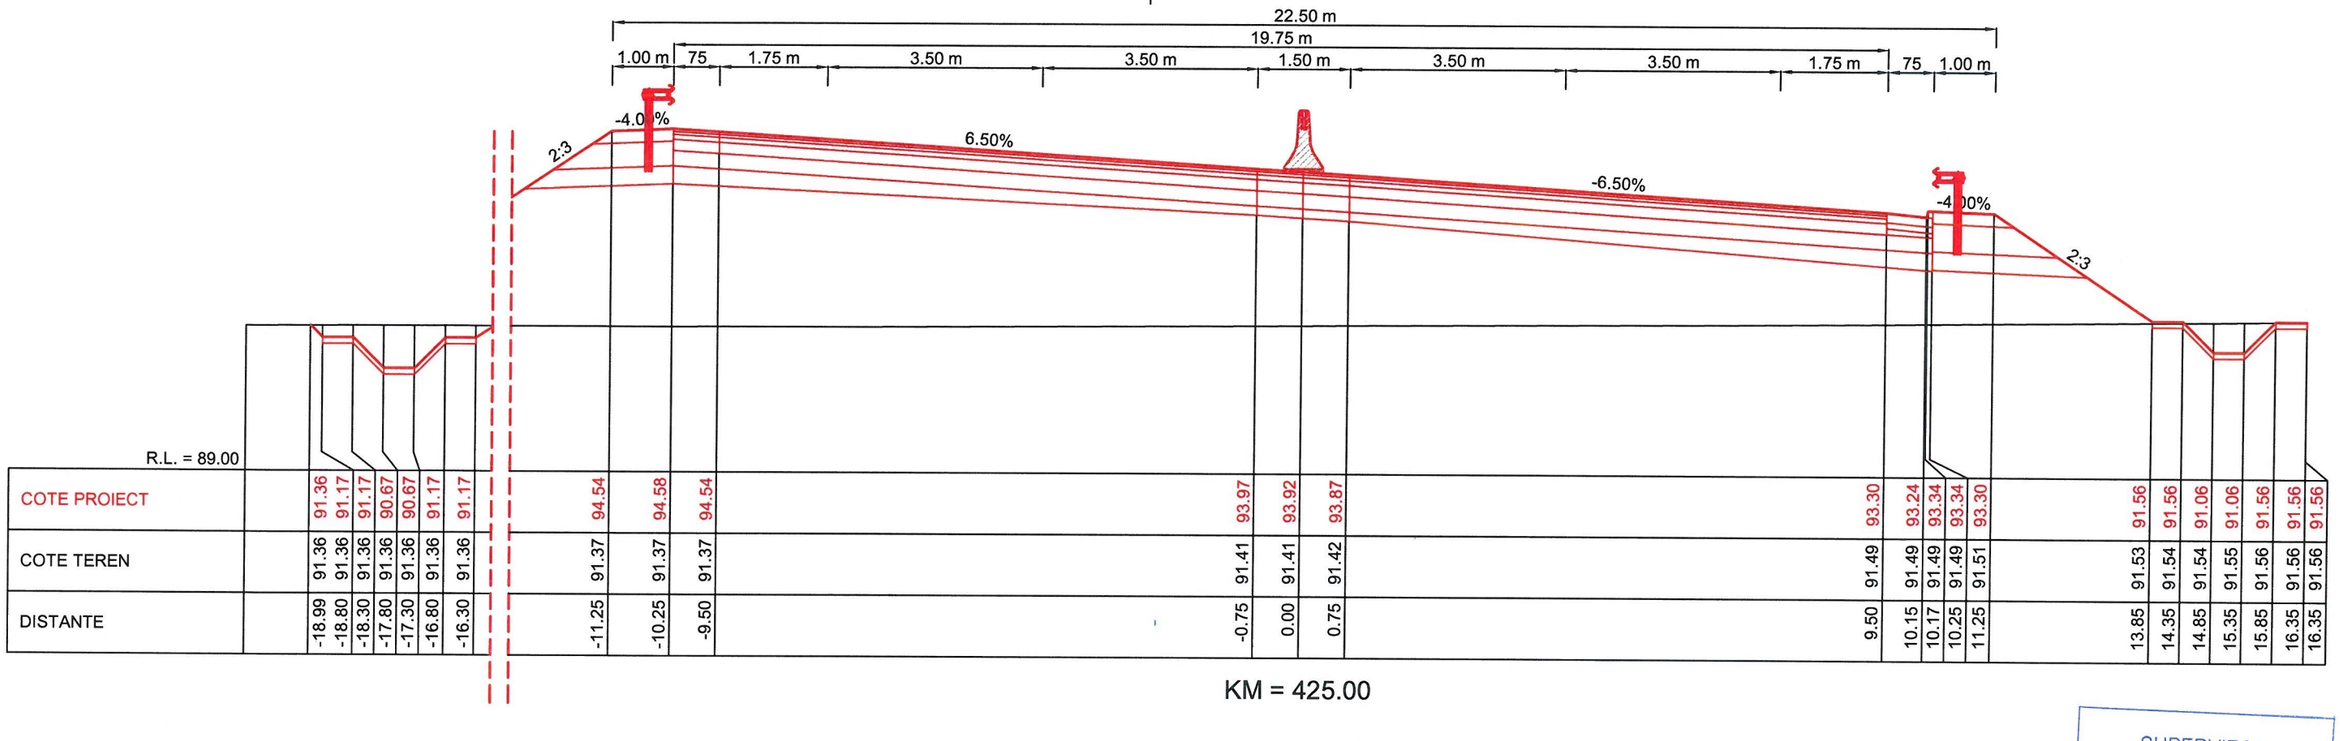

BENEFICIAR: COMPANIA NATIONALA DE ADMINISTRAREA INFRASTRUCTURII RUTIERE S.A. (C.N.A.I.R. S.A.)	**ANTREPRENOR:** TODINI CONSTRUZIONI GENERALI S.p.A.	**TITLU PROIECT** PROIECTARE SI EXECUȚIE „DRUM DE LEGĂTURĂ AUTOSTRADA A1 ARAD - TIMIȘOARA - DN 69"				**DATA** Martie 2022	**TITLU PLANSA:** LUCRARI DE INFRASTRUCTURA RUTIERA	**Revizie**
		FAZA PROIECT PROIECT TEHNIC DE EXECUTIE (P.T.E.)	**CONTRACT NR.** 92/7703/01.02.2021			**MĂRIMEA** A3	PROFILURI TRANSVERSALE CURENTE DRUM DE LEGATURA DN 69 - A1	NR. 0 DATA 08.2021 Emitere P.T.E.
			PROIECT NR. 08/2021			**SCARĂ** 1:100	**NUMAR PLANSA:** PTC - 009	**PICHET** -
								1 09.2021 Conf. nr.290/DLA1-224
								2 02.2022 Conf. ASR 92/93833
								PAGE 1 / 1

SPECIFICATIE	NUME	SEMNATURA
DESENAT	Teh. Sorin VASILACHE	
PROIECTAT	Ing. Mihai COROIAN	
SEF PROIECT	Ing. Catalin GRUIANU	
VERIFICAT	Ing. Adrian NISTOR	