


KM = 475.00

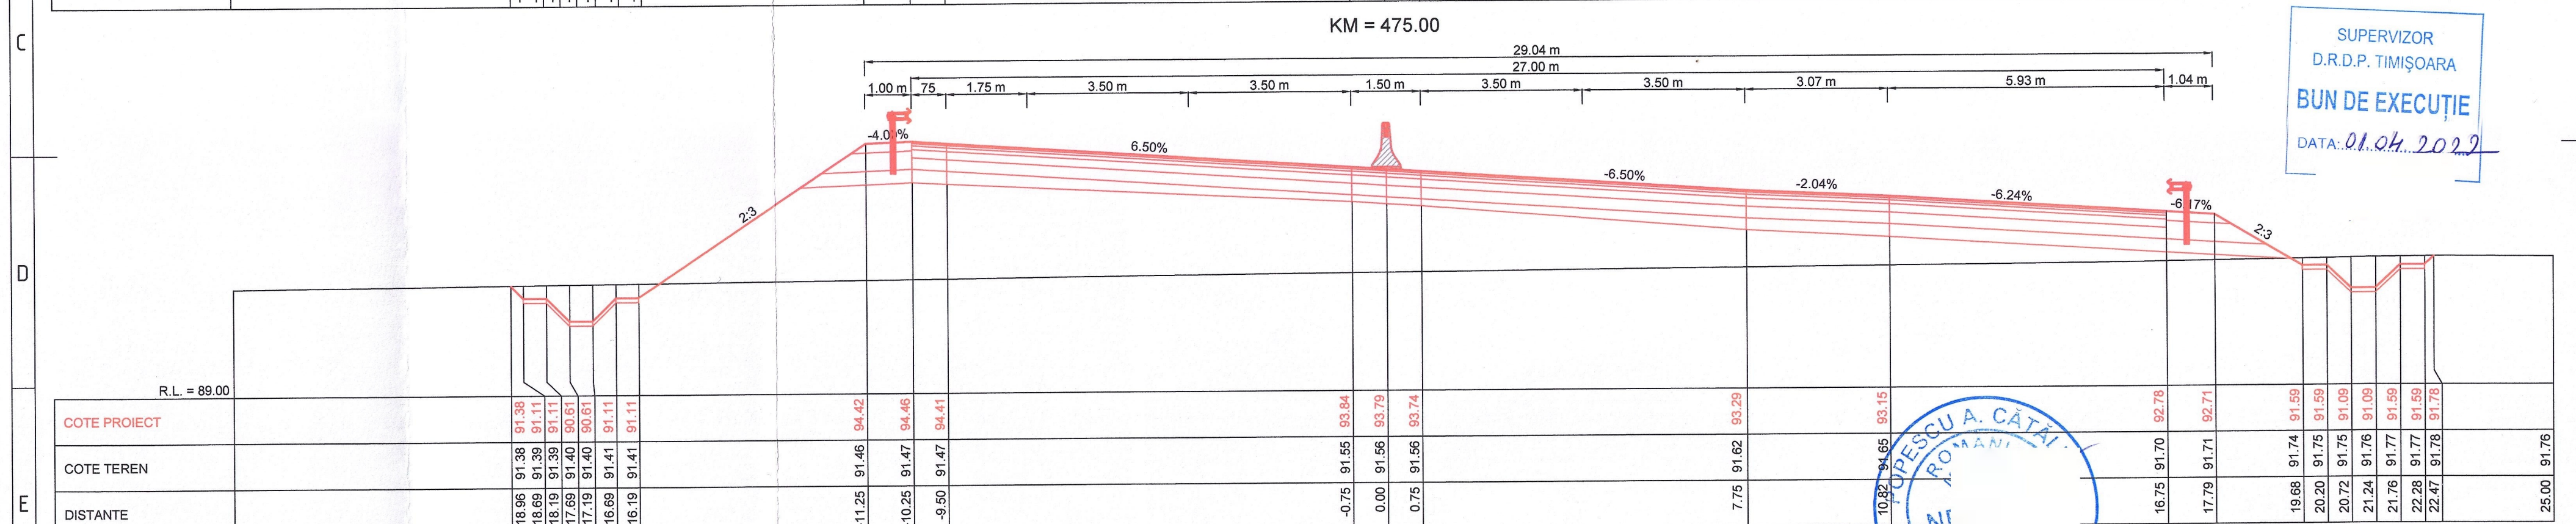





KM = 450.00

SUPERVIZOR  
D.R.D.P. TIMIȘOARA  
BUN DE EXECUȚIE  
DATA: 01.04.2022

POPESCU A. CĂTĂL  
ROMÂNIA  
VERIFICĂTOR

SOCIETATEA COMERCIALĂ  
TOTAL  
ROAD  
S.R.L.  
BUCUREȘTI, ROMANIA

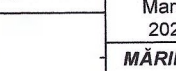BENEFICIAR:		ANTREPRENOR:		TITLU PROIECT		SPECIFICATIE	NUME	SEMNATURA	DATA	TITLU PLANSA:		Revizie		
	COMPANIA NATIONALA DE ADMINISTRAREA INFRASTRUCTURII RUTIERE S.A. (C.N.A.I.R. S.A.)		TODINI COSTRUZIONI GENERALI S.p.A.	PROIECTARE SI EXECUȚIE „DRUM DE LEGĂTURĂ AUTOSTRADA A1 ARAD - TIMIȘOARA - DN 69"		DESENAT	Teh. Sorin VASILACHE		08 Martie 2022		LUCRARI DE INFRASTRUCTURA RUTIERA PROFILURI TRANSVERSALE CURENTE DRUM DE LEGATURA DN 69 - A1	NR.	DATA	DESCRIERE
						FAZA PROIECT PROIECT TEHNIC DE EXECUTIE (P.T.E.)	CONTRACT NR. 92/7703/01.02.2021		PROIECTAT			Ing. Mihai COROIAN	MĂRIMEA A3	0
				PROIECT NR. 08/2021	SEF PROIECT		Ing. Catalin GRUIANU		1			09.2021		Conf. nr.290/DLA1-224
					VERIFICAT		Ing. Adrian NISTOR		2			02.2022		Conf. ASR 92/93833
														SCARĂ
4	5	6	7	8	9	10		11						