



KM = 775.00

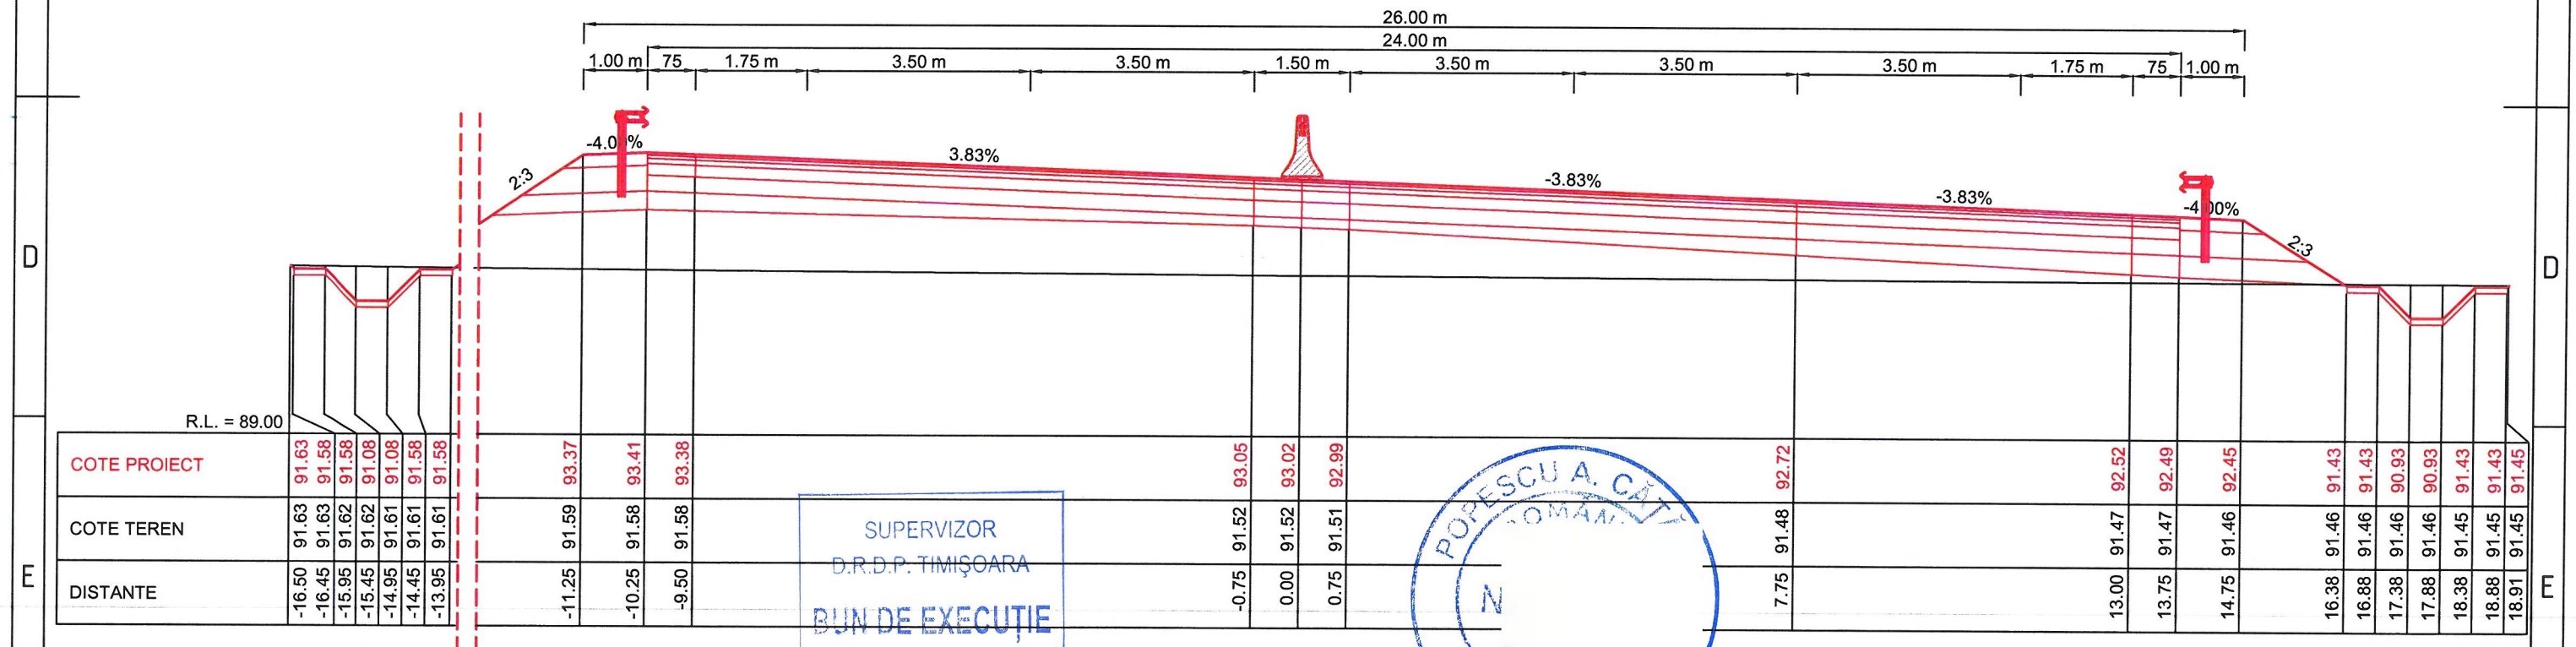

SUPERVIZOR
D.R.D.P. TIMIȘOARA
BUN DE EXECUȚIE
DATA: 01.04.2022

KM = 750.00

<div><div>COMPANIA NATIONALA DE ADMINISTRAREA INFRASTRUCTURII RUTIERE S.A. (C.N.A.I.R. S.A.)</div></div>		<div><div>TODINI COSTRUZIONI GENERALI S.p.A.</div></div>		TITLU PROIECT		SPECIFICATIE	NUME	SEMNATURA	DATA Martie 2022	TITLU PLANSA: LUCRARI DE INFRASTRUCTURA RUTIERA PROFILURI TRANSVERSALE CURENTE DRUM DE LEGATURA DN 69 - A1		Revizie		
				PROIECTARE SI EXECUTIE „DRUM DE LEGĂTURĂ AUTOSTRADA A1 ARAD - TIMIȘOARA - DN 69”		DESENAT	Teh. Sorin VASILACHE		MĂRIMEA A3			NR.	DATA	DESCRIERE
				FAZA PROIECT PROIECT TEHNIC DE EXECUTIE (P.T.E.)	CONTRACT NR. 92/7703/01.02.2021	PROIECTAT	Ing. Mihai COROIAN		SCARĂ 1:100	NUMAR PLANSA: PTC - 016	PICHET -	0	08.2021	Emitere P.T.E.
						SEF PROIECT	Ing. Catalin GRUIANU	1				09.2021	Conf. nr.290/DLA1-224	
						VERIFICAT	Ing. Adrian NISTOR	2				02.2022	Conf. ASR 92/93833	
		PROIECT NR. 08/2021										PAGE	1 / 1	