SUPERVIZOR
D.R.D.P. TIMIŞOARA
BUN DE EXECUŢIE
DATA: 01.04.2022

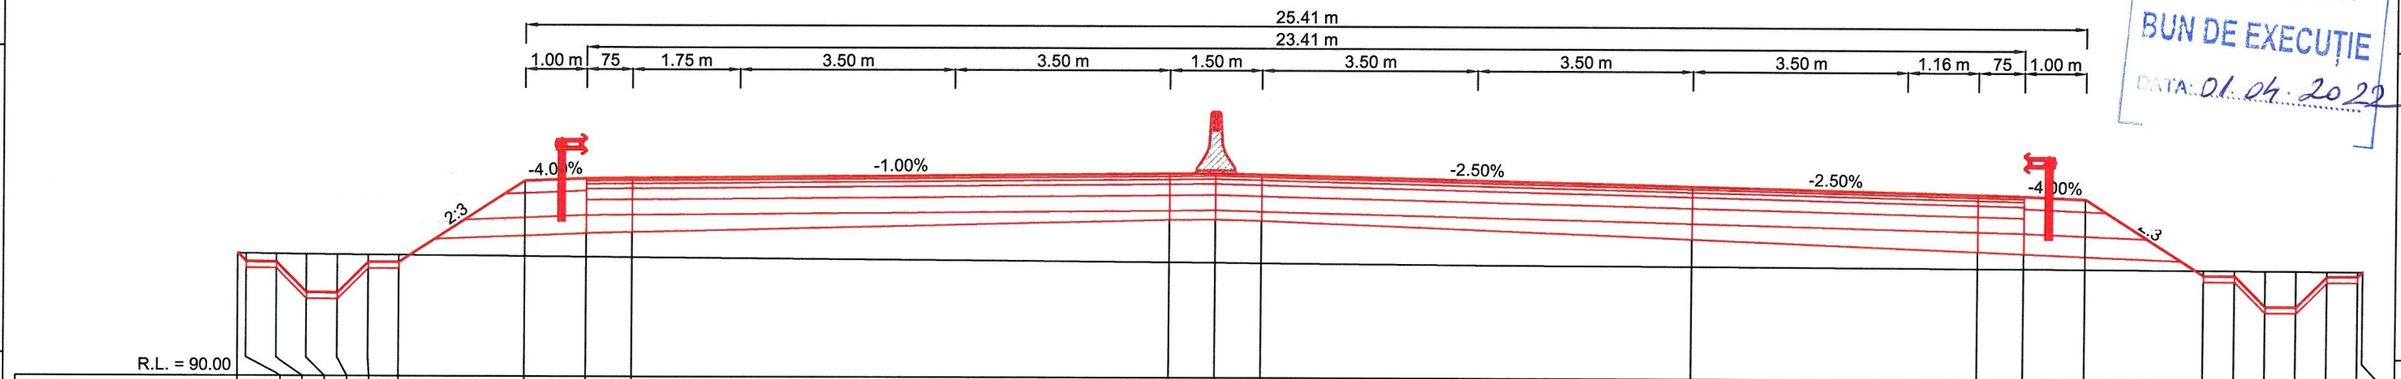

COTE PROIECT	91.99	91.85	91.85	91.35	91.35	91.85	91.85	93.18	93.22	93.23	93.32	93.33	93.31	93.13	93.01	93.00	92.96	91.72	91.72	91.22	91.22	91.72	91.72	91.80
COTE TEREN	91.99	91.99	91.98	91.98	91.98	91.97	91.97	91.96	91.95	91.94	91.88	91.87	91.87	91.83	91.82	91.82	91.82	91.81	91.81	91.81	91.81	91.80	91.80	91.80
DISTANTE	-15.95	-15.81	-15.31	-14.81	-14.31	-13.81	-13.31	-11.25	-10.25	-9.50	-0.75	0.00	0.75	7.75	12.41	13.16	14.16	16.09	16.59	17.09	17.59	18.09	18.59	18.67

KM = 825.00

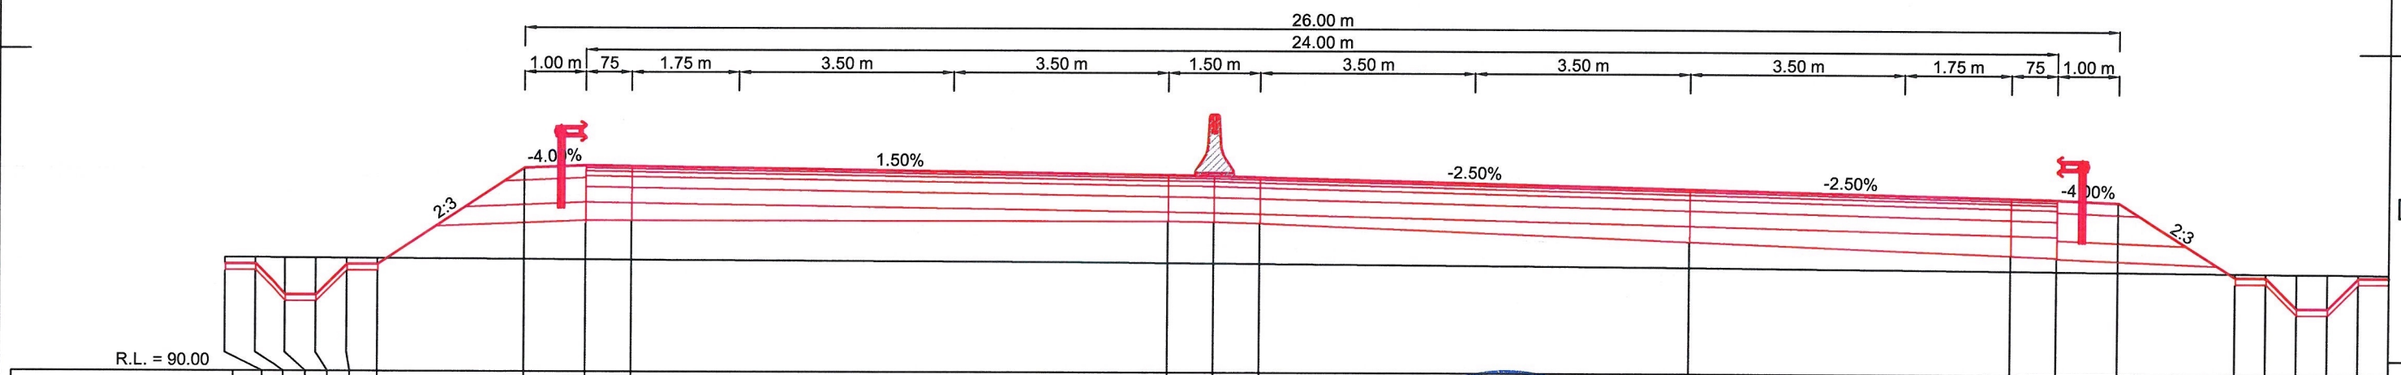

COTE PROIECT	91.74	91.74	91.24	91.24	91.74	91.74	93.32	93.36	93.34	93.21	93.20	93.18	93.01	92.88	92.86	92.82	91.60	91.60	91.10	91.10	91.60	91.60
COTE TEREN	91.85	91.85	91.84	91.84	91.84	91.84	91.83	91.82	91.82	91.78	91.78	91.77	91.73	91.70	91.69	91.69	91.67	91.67	91.67	91.66	91.66	91.66
DISTANTE	-16.15	-15.65	-15.15	-14.65	-14.15	-13.65	-11.25	-10.25	-9.50	-0.75	0.00	0.75	7.75	13.00	13.75	14.75	16.65	17.15	17.65	18.15	18.65	19.15

KM = 800.00

P... ESCU A... ...TĂLIN
INGINER
VERIFICATOR PROIECTE

SOCIETATEA COMERCIALA TOTAL ROAD S.R.L. BUCURESTI - ROMANIA

BENEFICIAR: COMPANIA NATIONALA DE ADMINISTRAREA INFRASTRUCTURII RUTIERE S.A. (C.N.A.I.R. S.A.)	**ANTREPRENOR:** TODINI CONSTRUZIONI GENERALI S.p.A.	**TITLU PROIECT** PROIECTARE SI EXECUŢIE „DRUM DE LEGĂTURĂ AUTOSTRADA A1 ARAD - TIMIŞOARA - DN 69"	**SPECIFICATIE**	**NUME**	**SEMNATURA**	**DATA** Martie 2022	**TITLU PLANSA:** LUCRARI DE INFRASTRUCTURA RUTIERA PROFILURI TRANSVERSALE CURENTE DRUM DE LEGATURA DN 69 - A1		
		FAZA PROIECT PROIECT TEHNIC DE EXECUTIE (P.T.E.)	DESENAT	Teh. Sorin VASILACHE		**MĂRIMEA** A3			
		CONTRACT NR. 92/7703/01.02.2021	PROIECTAT	Ing. Mihai COROIAN					
		PROIECT NR. 08/2021	SEF PROIECT	Ing. Catalin GRUIANU		**SCARĂ** 1:100	**NUMAR PLANSA:** PTC - 017	**PICHET** -	
			VERIFICAT	Ing. Adrian NISTOR					

Revizie

NR.	DATA	DESCRIERE
0	08.2021	Emitere P.T.E.
1	09.2021	Conf. nr.290/DLA1-224
2	02.2022	Conf. ASR 92/93833

PAGE 1 / 1