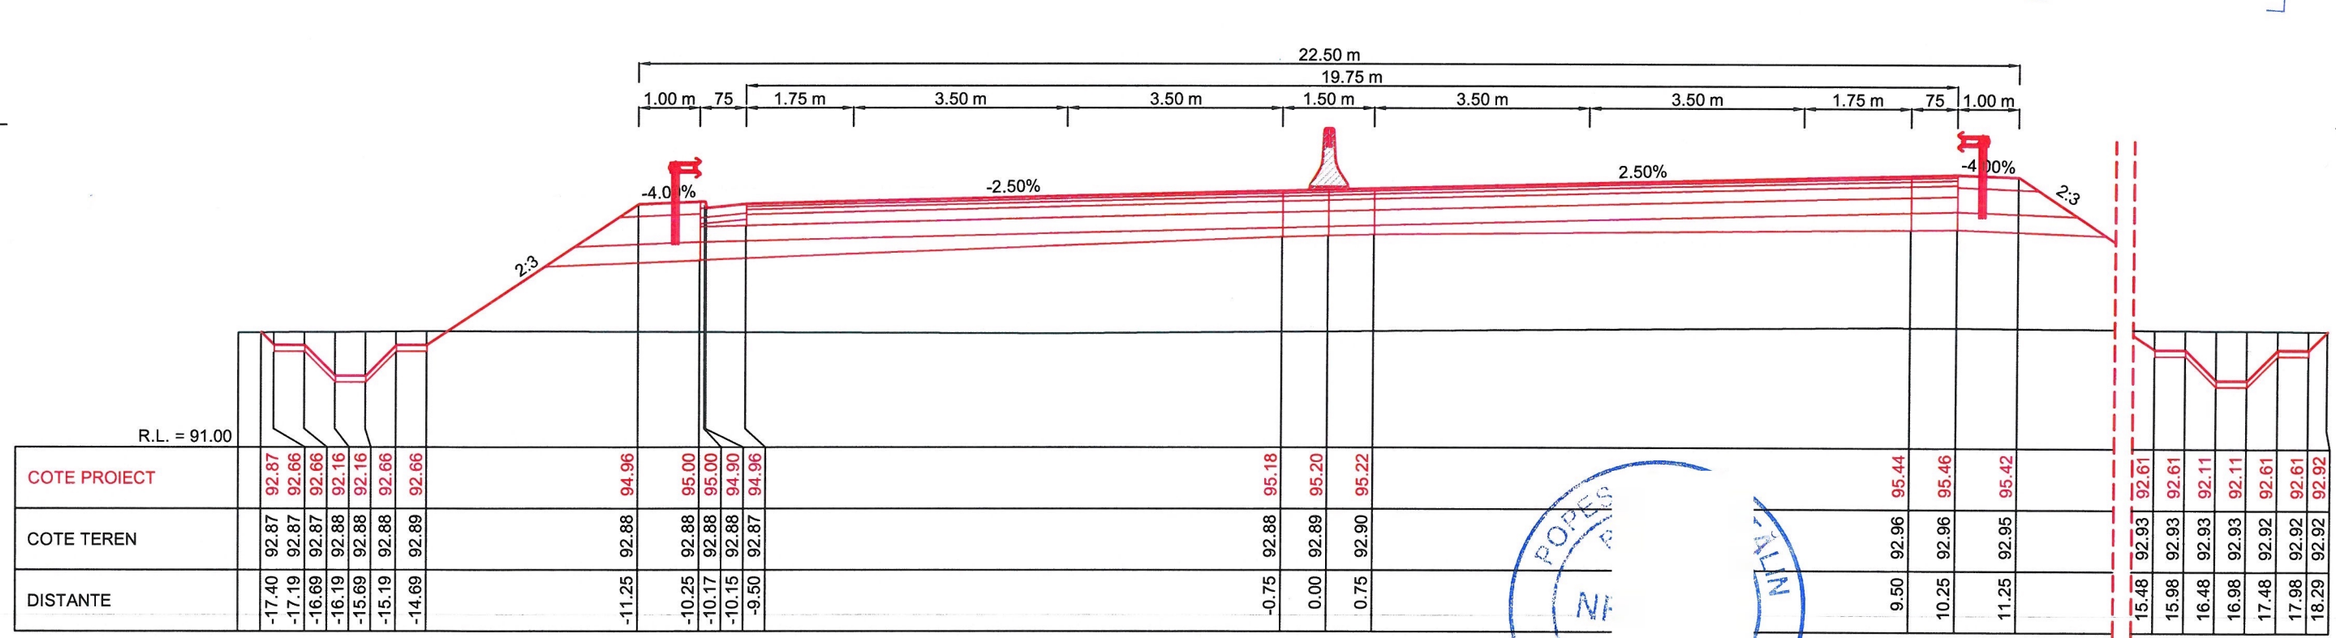

KM = 1200.00

SUPERVIZOR
D.R.D.P. TIMIȘOARA
BUN DE EXECUȚIE
DATA: 01.04.2022

INGINER VERIFICATOR PROIECT

SOCIETATEA COMERCIALA TOTAL ROAD S.R.L. BUCUREȘTI, ROMÂNIA

BENEFICIAR:	***ANTREPRENOR:***	***TITLU PROIECT***	
COMPANIA NATIONALA DE ADMINISTRAREA INFRASTRUCTURII RUTIERE S.A. (C.N.A.I.R. S.A.)	**TODINI CONSTRUZIONI GENERALI S.p.A.**	**PROIECTARE SI EXECUȚIE „DRUM DE LEGĂTURĂ AUTOSTRADA A1 ARAD - TIMIȘOARA - DN 69"**	
		FAZA PROIECT PROIECT TEHNIC DE EXECUTIE (P.T.E.)	***CONTRACT NR.*** 92/7703/01.02.2021
			PROIECT NR. 08/2021

SPECIFICATIE	***NUME***	***SEMNATURA***
DESENAT	Teh. Sorin VASILACHE	
PROIECTAT	Ing. Mihai COROIAN	
SEF PROIECT	Ing. Catalin GRUIANU	
VERIFICAT	Ing. Adrian NISTOR	

DATA Martie 2022	***TITLU PLANSA:*** LUCRARI DE INFRASTRUCTURA RUTIERA PROFILURI TRANSVERSALE CURENTE DRUM DE LEGATURA DN 69 - A1	
MĂRIMEA A3		
SCARĂ 1:100	***NUMAR PLANSA:*** PTC - 025	***PICHET*** -

Revizie

NR.	DATA	DESCRIERE
0	08.2021	Emitere P.T.E.
1	09.2021	Conf. nr.290/DLA1-224
2	02.2022	Conf. ASR 92/93833

PAGE 1 / 1