


KM = 1275.00

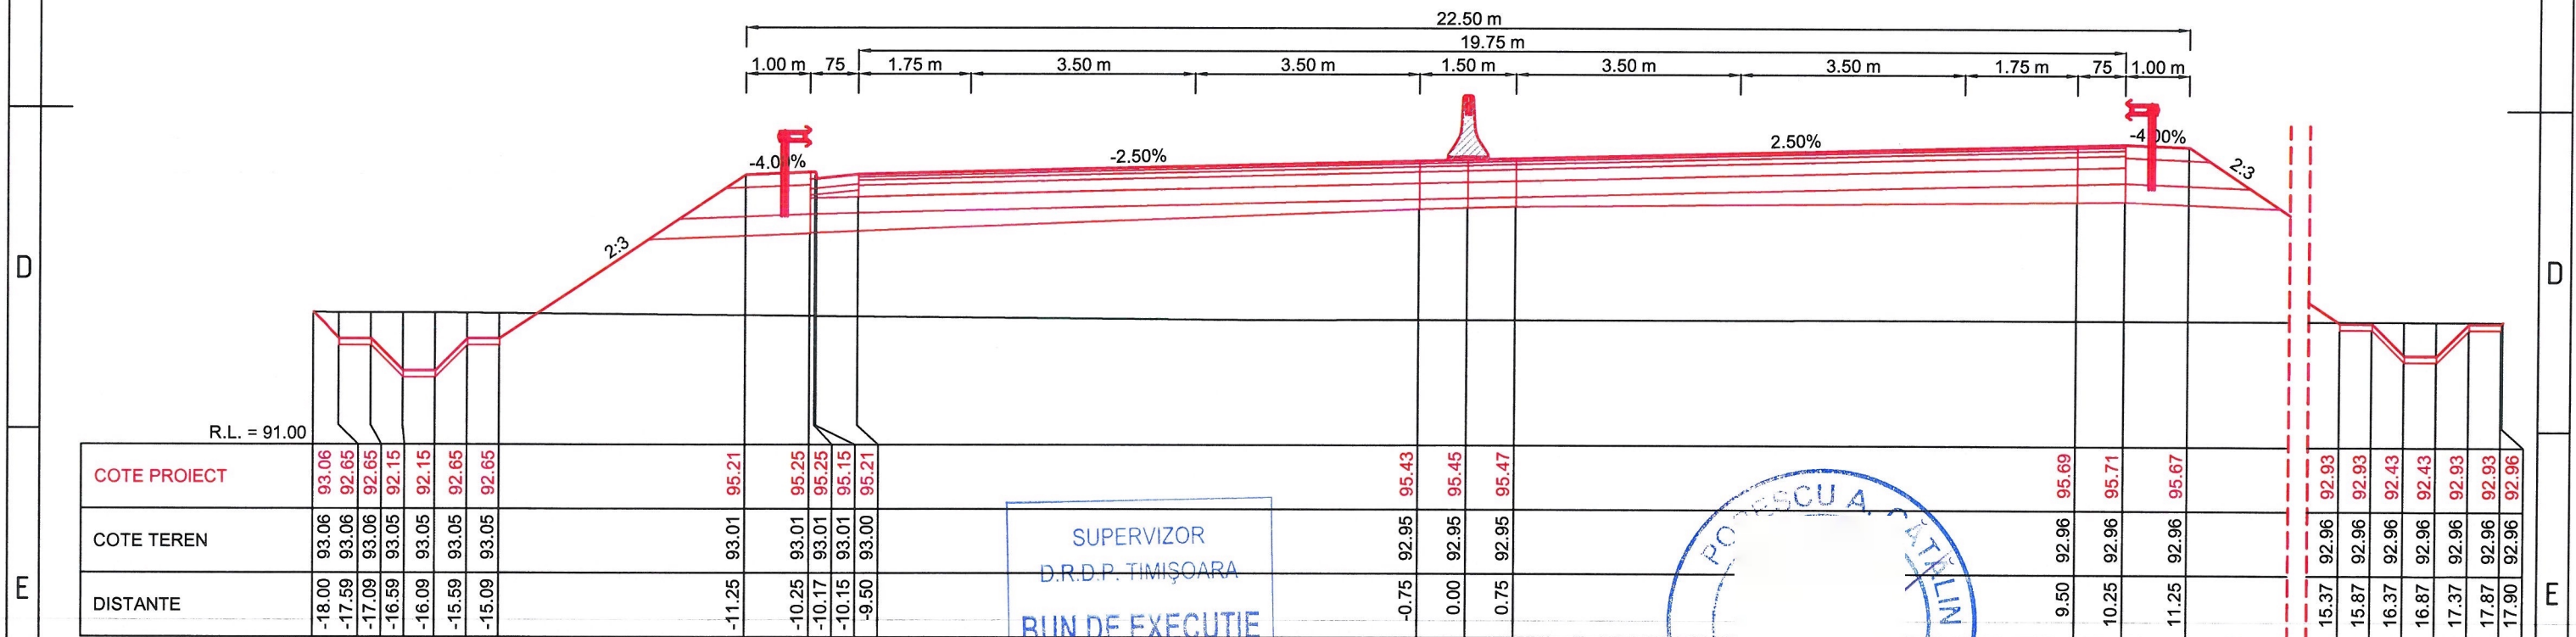


KM = 1250.00

SUPERVIZOR
D.R.D.P. TIMIȘOARA

BUN DE EXECUȚIE

DATA: 01.04.2022

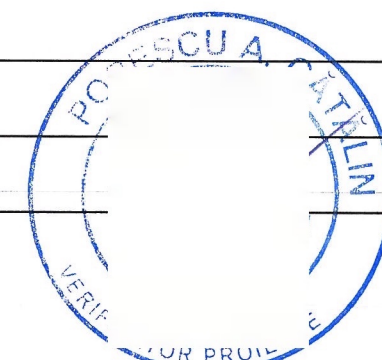

BENEFICIAR:		ANTREPRENOR:		TITLU PROIECT		SPECIFICATIE		NUME		SEMNATURA		DATA		TITLU PLANSA:		Revizie	
				PROIECTARE SI EXECUȚIE „DRUM DE LEGĂTURĂ AUTOSTRADA A1 ARAD - TIMIȘOARA - DN 69”		DESENAT		Teh. Sorin VASILACHE				Martie 2022		LUCRARI DE INFRASTRUCTURA RUTIERA		NR. DATA DESCRIERE	
				FAZA PROIECT		PROIECTAT		Ing. Mihai COROIAN				MĂRIMEA		PROFILURI TRANSVERSALE CURENTE		0 08.2021 Emite P.T.E.	
				TEHNIC DE EXECUȚIE (P.T.E.)		SEF PROIECT		Ing. Catalin GRUIANU				A3		DRUM DE LEGATURA DN 69 - A1		1 09.2021 Conf. nr.290/DLA1-224	
						VERIFICAT		Ing. Adrian NISTOR				SCARĂ		NUMAR PLANSA:		2 02.2022 Conf. ASR 92/93833	
												1:100		PTC - 026			
														PICHET			
																PAGE	
																1 / 1	