


KM = 1475.00

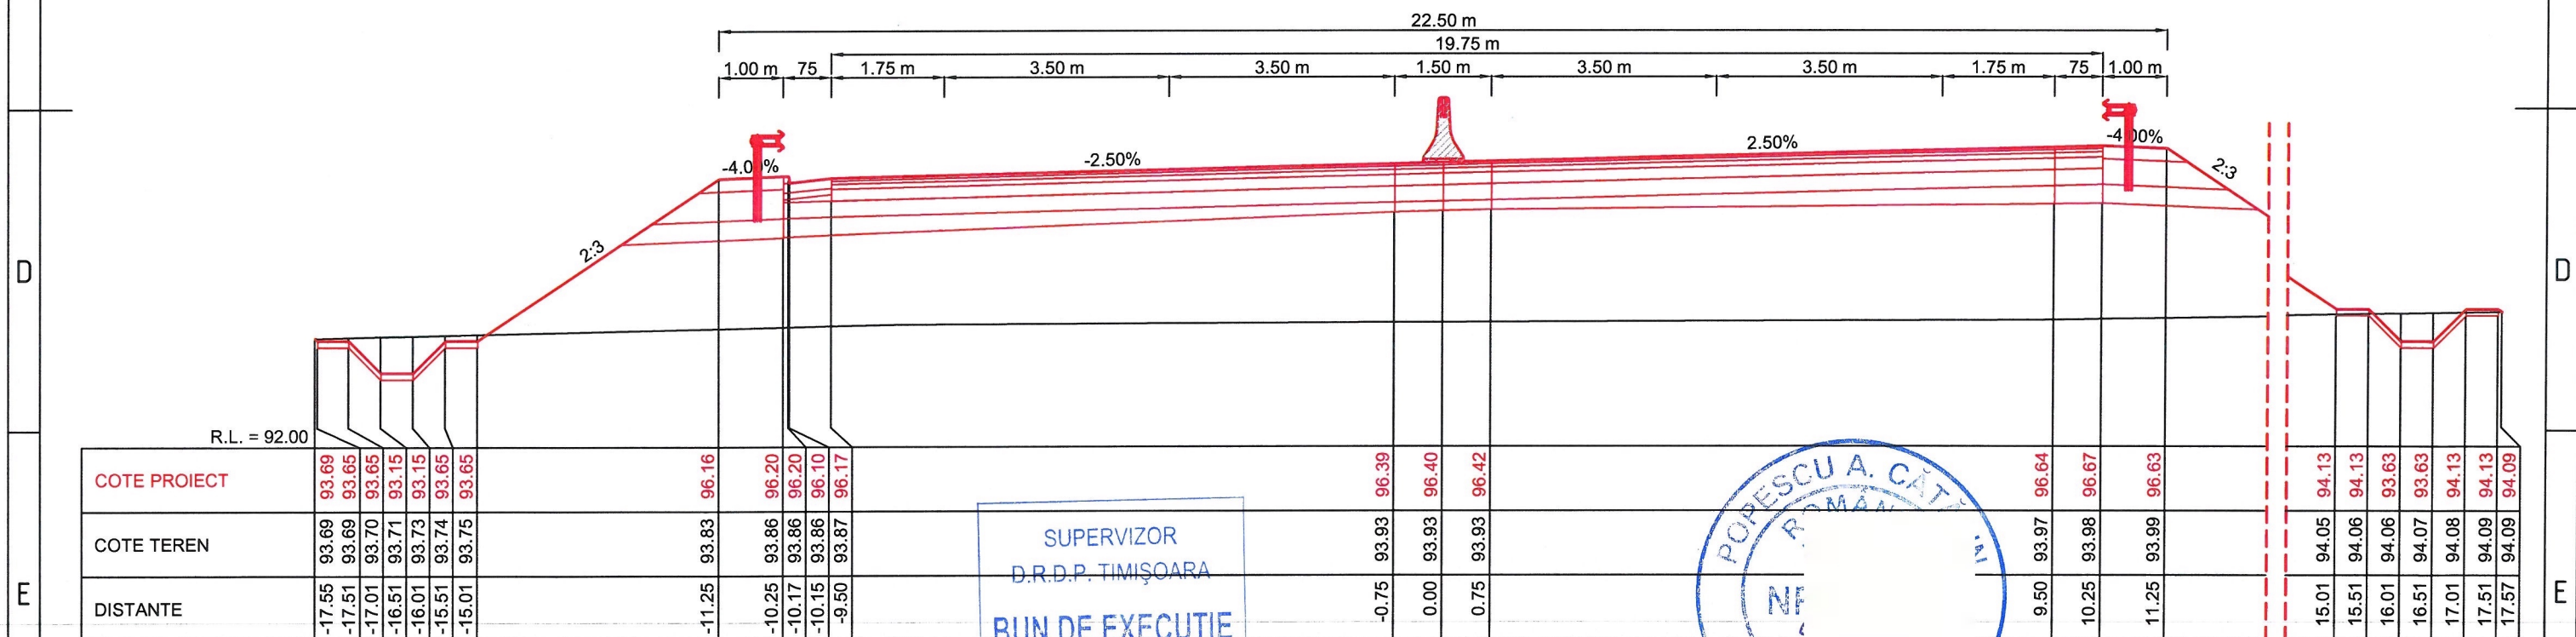





SUPERVIZOR
D.R.D.P. TIMIȘOARA

BUN DE EXECUȚIE

DATA: 01.04.2022

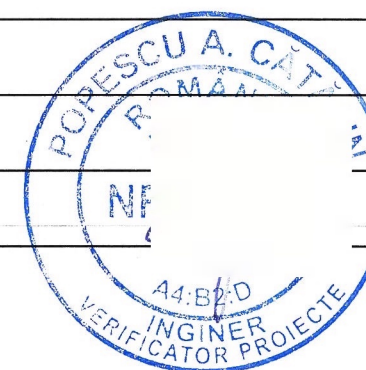KM = 1450.00

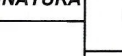

<div></div> <div>COMPANIA NATIONALA DE ADMINISTRAREA INFRASTRUCTURII RUTIERE S.A. (C.N.A.I.R. S.A.)</div>	<div></div> <div>TODINI CONSTRUCȚIONI GENERALI S.p.A.</div>	TITLU PROIECT		SPECIFICATIE	NUME	SEMNATURA	DATA Martie 2022	TITLU PLANSA:		Revizie	
		PROIECTARE SI EXECUȚIE „DRUM DE LEGĂTURĂ AUTOSTRADA A1 ARAD - TIMIȘOARA - DN 69”		DESENAT	Teh. Sorin VASILACHE		MĂRIMEA A3	LUCRARI DE INFRASTRUCTURA RUTIERA		NR.	DATA
		FAZA PROIECT PROIECT TEHNIC DE EXECUTIE (P.T.E.)	CONTRACT NR. 92/7703/01.02.2021	PROIECTAT	Ing. Mihai COROIAN			PROFILURI TRANSVERSALE CURENTE		08.2021	08.2021
				SEF PROIECT	Ing. Catalin GRUIANU			DRUM DE LEGATURA DN 69 - A1		09.2021	09.2021
				VERIFICAT	Ing. Adrian NISTOR			NUMAR PLANSA:		02.2022	02.2022
		PROIECT NR. 08/2021			1:100	PTC - 030	PICHER	PAGE 1 / 1			