


KM = 1525.00

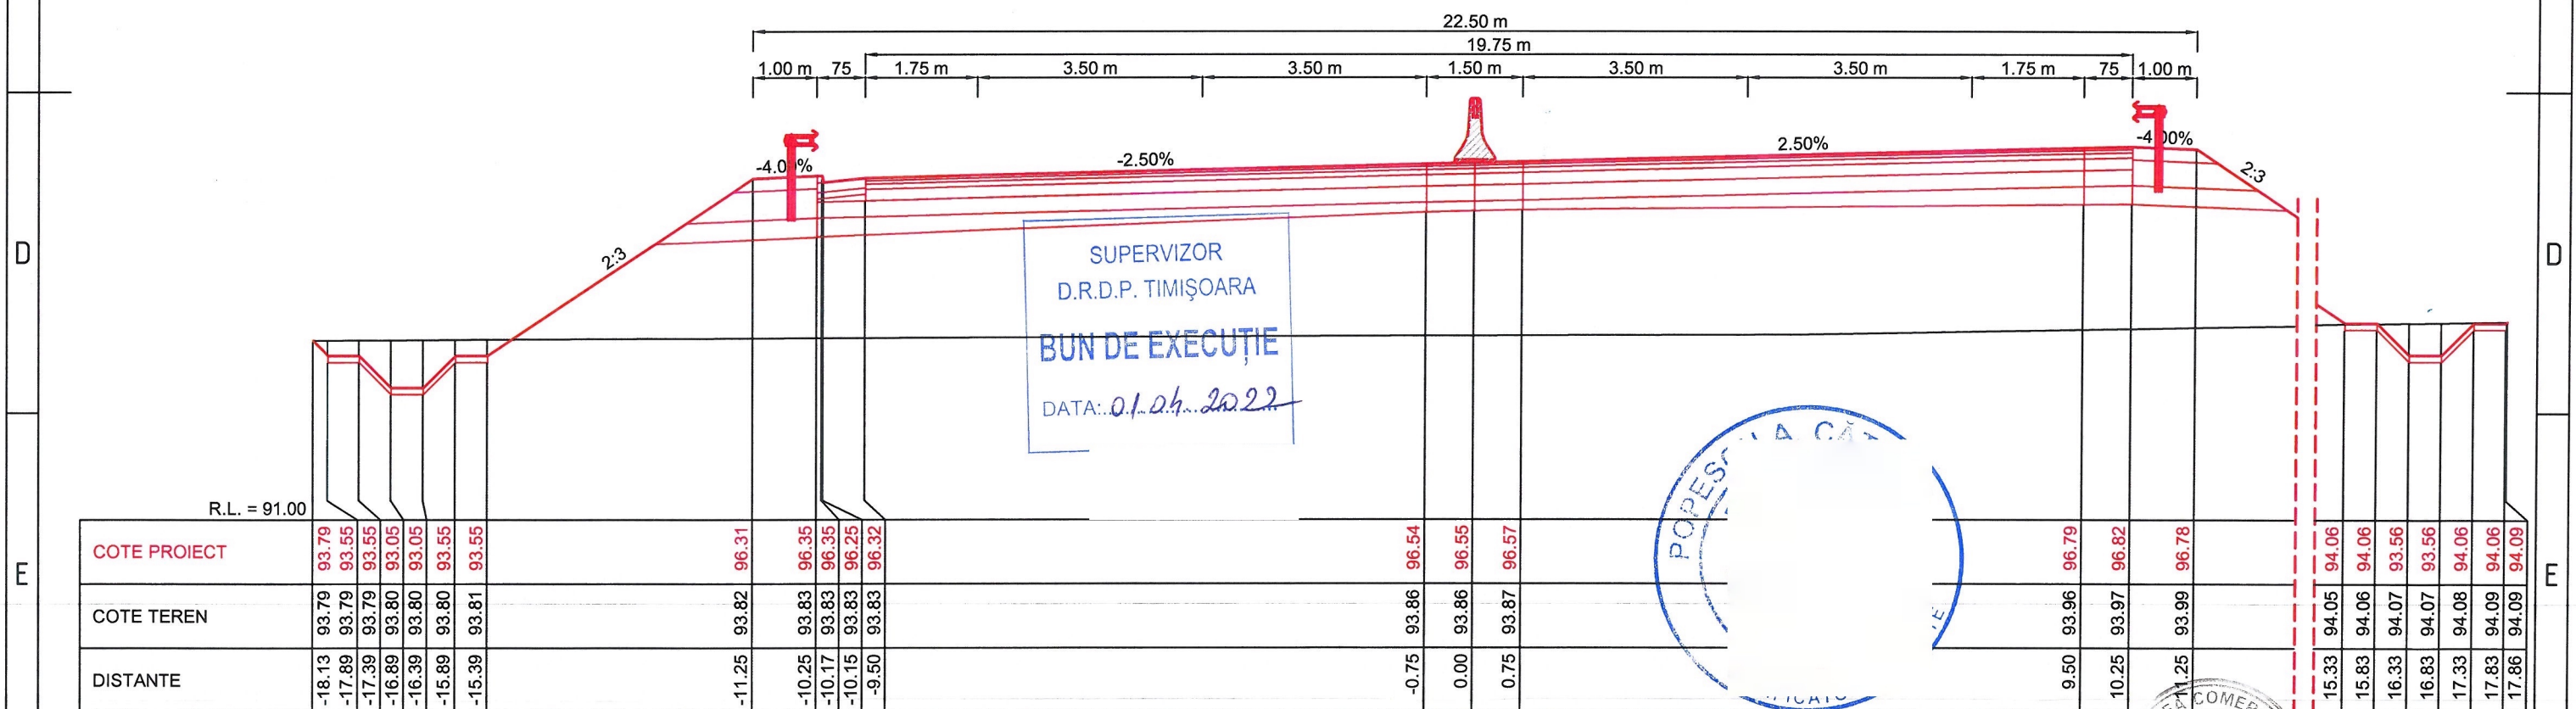

KM = 1500.00

| BENEFICIAR:  COMPANIA NATIONALA DE ADMINISTRAREA INFRASTRUCTURII RUTIERE S.A. (C.N.A.I.R. S.A.) | | ANTREPRENOR:  TODINI COSTRUZIONI GENERALI S.p.A. | | TITLU PROIECT PROIECTARE SI EXECUTIE „DRUM DE LEGATURA AUTOSTRADA A1 ARAD - TIMISOARA - DN 69” FAZA PROIECT PROIECT TEHNIC DE EXECUTIE (P.T.E.) | | CONTRACT NR. 92/7703/01.02.2021 PROIECT NR. 08/2021 | | SPECIFICATIE DESENAT Teh. Sorin VASILACHE PROIECTAT Ing. Mihai COROIAN SEF PROIECT Ing. Catalin GRUIANU VERIFICAT Ing. Adrian NISTOR | | NUME SEMNATURA | | DATA Martie 2022 MARIMEA A3 SCARA 1:100 | | TITLU PLANSĂ: LUCRARI DE INFRASTRUCTURA RUTIERA PROFILURI TRANSVERSALE CURENTE DRUM DE LEGATURA DN 69 - A1 NUMAR PLANSĂ: PTC - 031 PICHET - | | <table><tr><th colspan="3">Revizie</th></tr><tr><th>NR.</th><th>DATA</th><th>DESCRIERE</th></tr><tr><td>0</td><td>08.2021</td><td>Emitere P.T.E.</td></tr><tr><td>1</td><td>09.2021</td><td>Conf. nr.290/DLA1-224</td></tr><tr><td>2</td><td>02.2022</td><td>Conf. ASR 92/93833</td></tr></table> PAGE 1 / 1 | | Revizie | | | NR. | DATA | DESCRIERE | 0 | 08.2021 | Emitere P.T.E. | 1 | 09.2021 | Conf. nr.290/DLA1-224 | 2 | 02.2022 | Conf. ASR 92/93833 |
|--|---------|---|--|---|--|--|--|---|--|---------------------------------|--|---|--|---|--|---|--|---------|--|--|-----|------|-----------|---|---------|----------------|---|---------|-----------------------|---|---------|--------------------|
| Revizie | | | | | | | | | | | | | | | | | | | | | | | | | | | | | | | | |
| NR. | DATA | DESCRIERE | | | | | | | | | | | | | | | | | | | | | | | | | | | | | | |
| 0 | 08.2021 | Emitere P.T.E. | | | | | | | | | | | | | | | | | | | | | | | | | | | | | | |
| 1 | 09.2021 | Conf. nr.290/DLA1-224 | | | | | | | | | | | | | | | | | | | | | | | | | | | | | | |
| 2 | 02.2022 | Conf. ASR 92/93833 | | | | | | | | | | | | | | | | | | | | | | | | | | | | | | |