


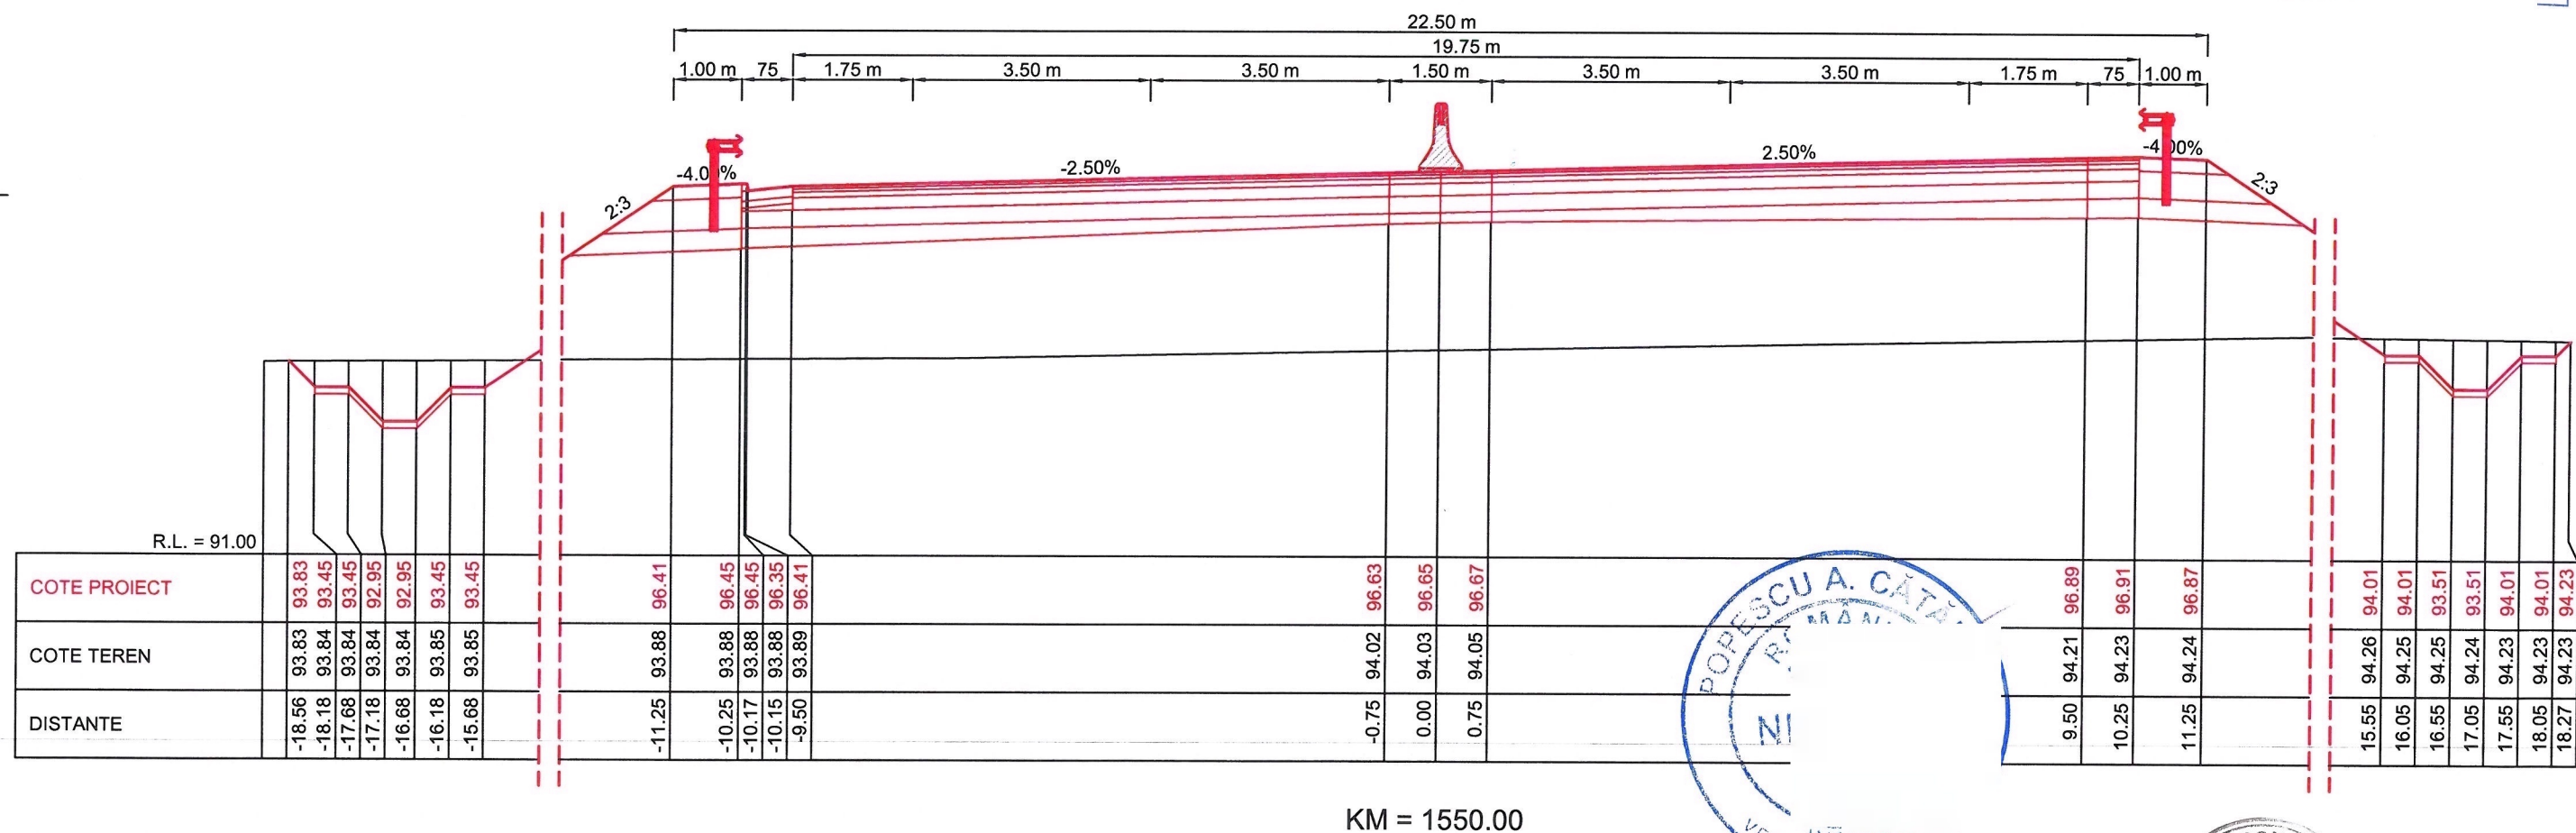


SUPERVIZOR
D.R.D.P. TIMIȘOARA
BUN DE EXECUȚIE
DATA: 01.04.2022



POPESCU A. CATA
INGINEER
VERIFICATOR PR

SOCIETATE COMERCIALA
TOTAL
ROAD
S.R.L.
BUCUREȘTI - ROMANIA

BENEFICIAR:		ANTREPRENOR:		TITLU PROIECT		SPECIFICATIE	NUME	SEMNATURA	DATA	TITLU PLANSA:		Revizie		
<div><div>COMPANIA NATIONALA DE ADMINISTRAREA INFRASTRUCTURII RUTIERE S.A. (C.N.A.I.R. S.A.)</div></div>		<div><div>TODINI COSTRUZIONI GENERALI S.p.A.</div></div>		PROIECTARE SI EXECUȚIE „DRUM DE LEGĂTURĂ AUTOSTRADA A1 ARAD - TIMIȘOARA - DN 69"		DESENAT	Teh. Sorin VASILACHE		08.2022	LUCRARI DE INFRASTRUCTURA RUTIERA PROFILURI TRANSVERSALE CURENTE DRUM DE LEGATURA DN 69 - A1		NR.	DATA	DESCRIERE
						PROIECTAT	Ing. Mihai COROIAN		MĂRIMEA			0	08.2021	Emitere P.T.E.
						SEF PROIECT	Ing. Catalin GRUIANU		A3			1	09.2021	Conf. nr.290/DLA1-224
						VERIFICAT	Ing. Adrian NISTOR		SCARĂ			2	02.2022	Conf. ASR 92/93833
				FAZA PROIECT	CONTRACT NR.					NUMAR PLANSA:		PICHET		
				PROIECT	92/7703/01.02.2021					PTC - 032				
				TEHNIC DE EXECUTIE (P.T.E.)	PROIECT NR.									
					08/2021							PAGE 1 / 1		