






SUPERVIZOR  
D.R.D.P. TIMIȘOARA  
**BUN DE EXECUȚIE**  
DATA: 01.04.2022

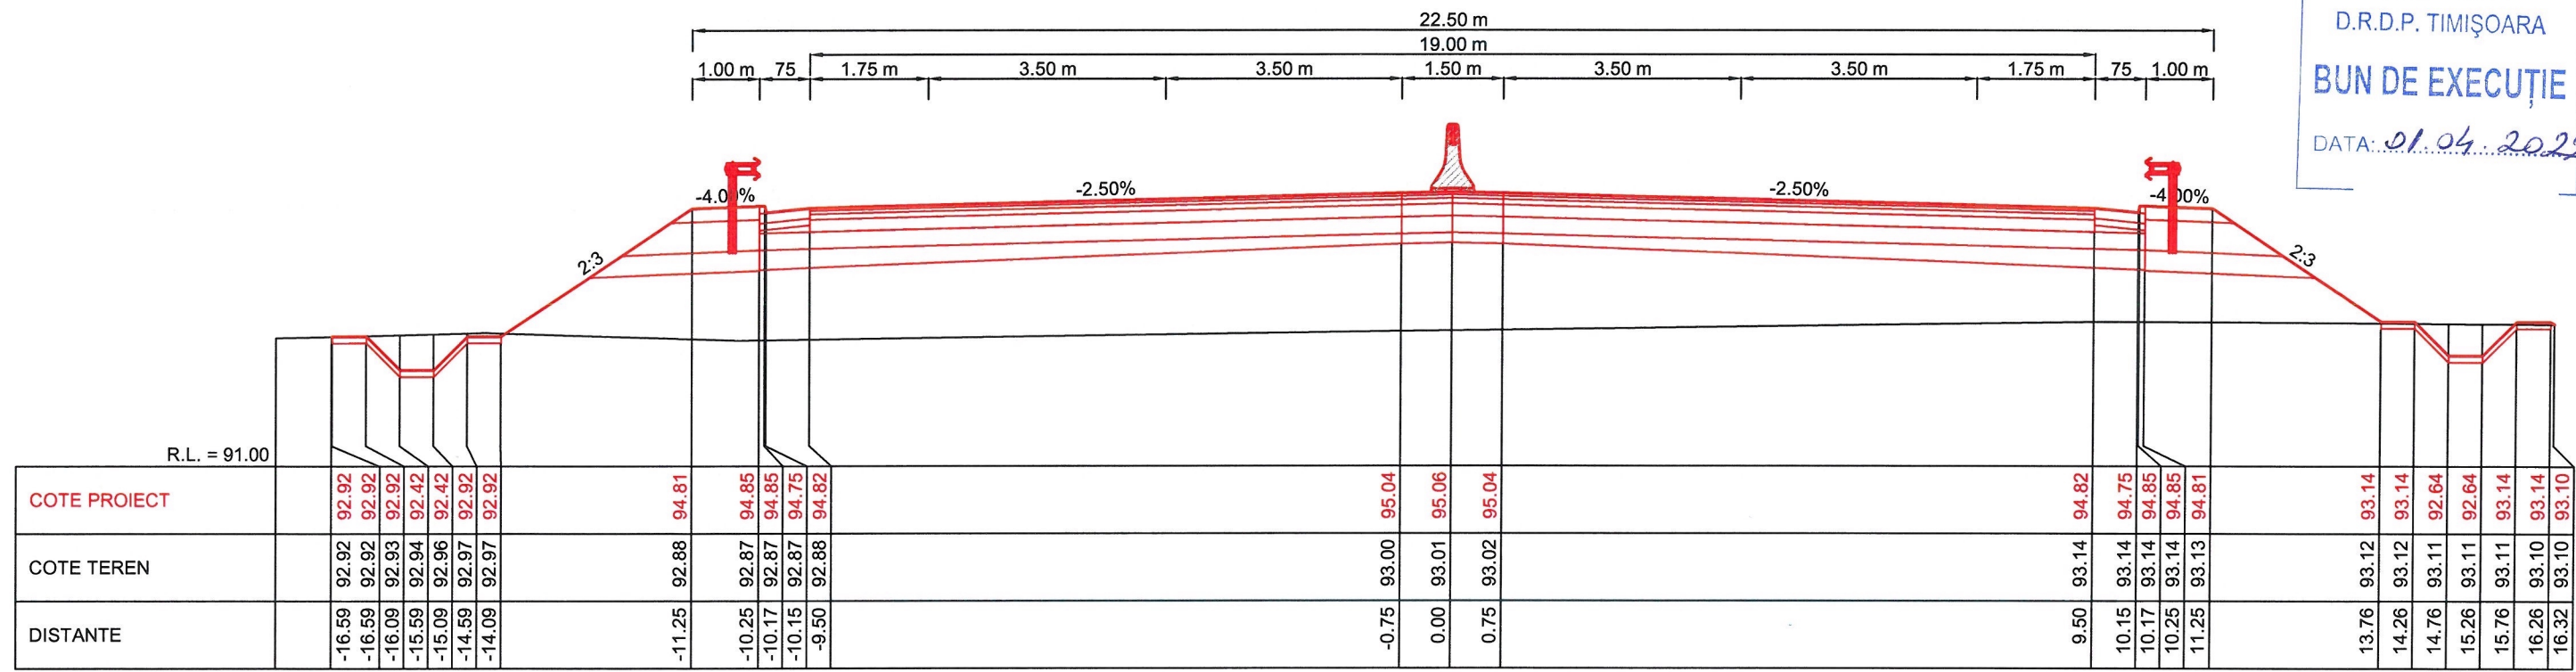

KM = 3025.00

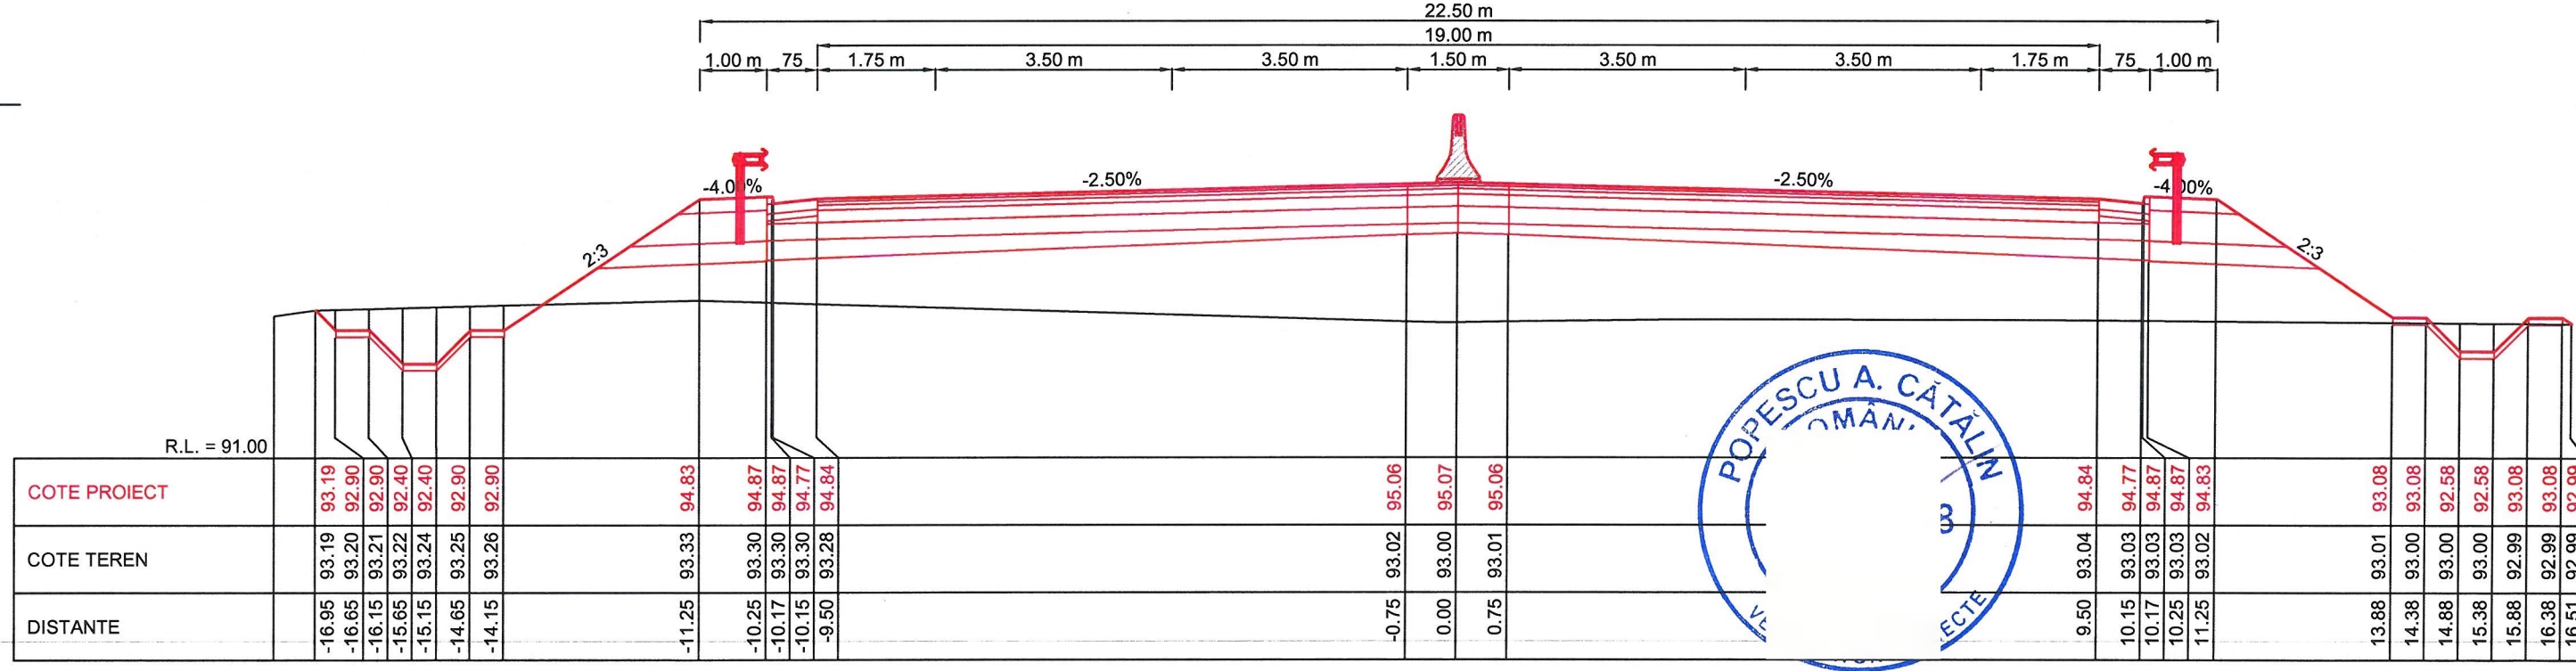

KM = 3000.00

<div><div>COMPANIA NATIONALA DE ADMINISTRAREA INFRASTRUCTURII RUTIERE S.A. (C.N.A.I.R. S.A.)</div></div>	<div><div>TODINI COSTRUZIONI GENERALI S.p.A.</div></div>	TITLU PROIECT  PROIECTARE SI EXECUȚIE „DRUM DE LEGĂTURĂ AUTOSTRADA A1 ARAD - TIMIȘOARA - DN 69”		SPECIFICATIE	NUME	SEMNATURA	DATA Martie 2022	TITLU PLANSĂ:  LUCRARI DE INFRASTRUCTURĂ RUTIERA  PROFILURI TRANSVERSALE CURENTE DRUM DE LEGATURA DN 69 - A1	Revizie				
				DESENAT	Teh. Sorin VASILACHE		MĂRIMEA A3		NR.	DATA	DESCRIERE		
									0	08.2021	Emitere P.T.E.		
									1	09.2021	Conf. nr.290/DLA1-224		
									2	02.2022	Conf. ASR 92/93833		
FAZA PROIECT PROIECT TEHNIC DE EXECUTIE (P.T.E.)		CONTRACT NR. 92/7703/01.02.2021		PROIECTAT	Ing. Mihai COROIAN		SCARĂ 1:100	NUMAR PLANSĂ: PTC - 061	PICHET -				
			SEF PROIECT Ing. Catalin GRUIANU										
			VERIFICAT Ing. Adrian NISTOR										
												PAGE 1 / 1	