



SUPERVIZOR  
D.R.D.P. TIMIȘOARA  
BUN DE EXECUȚIE  
DATA: 01.04.2022

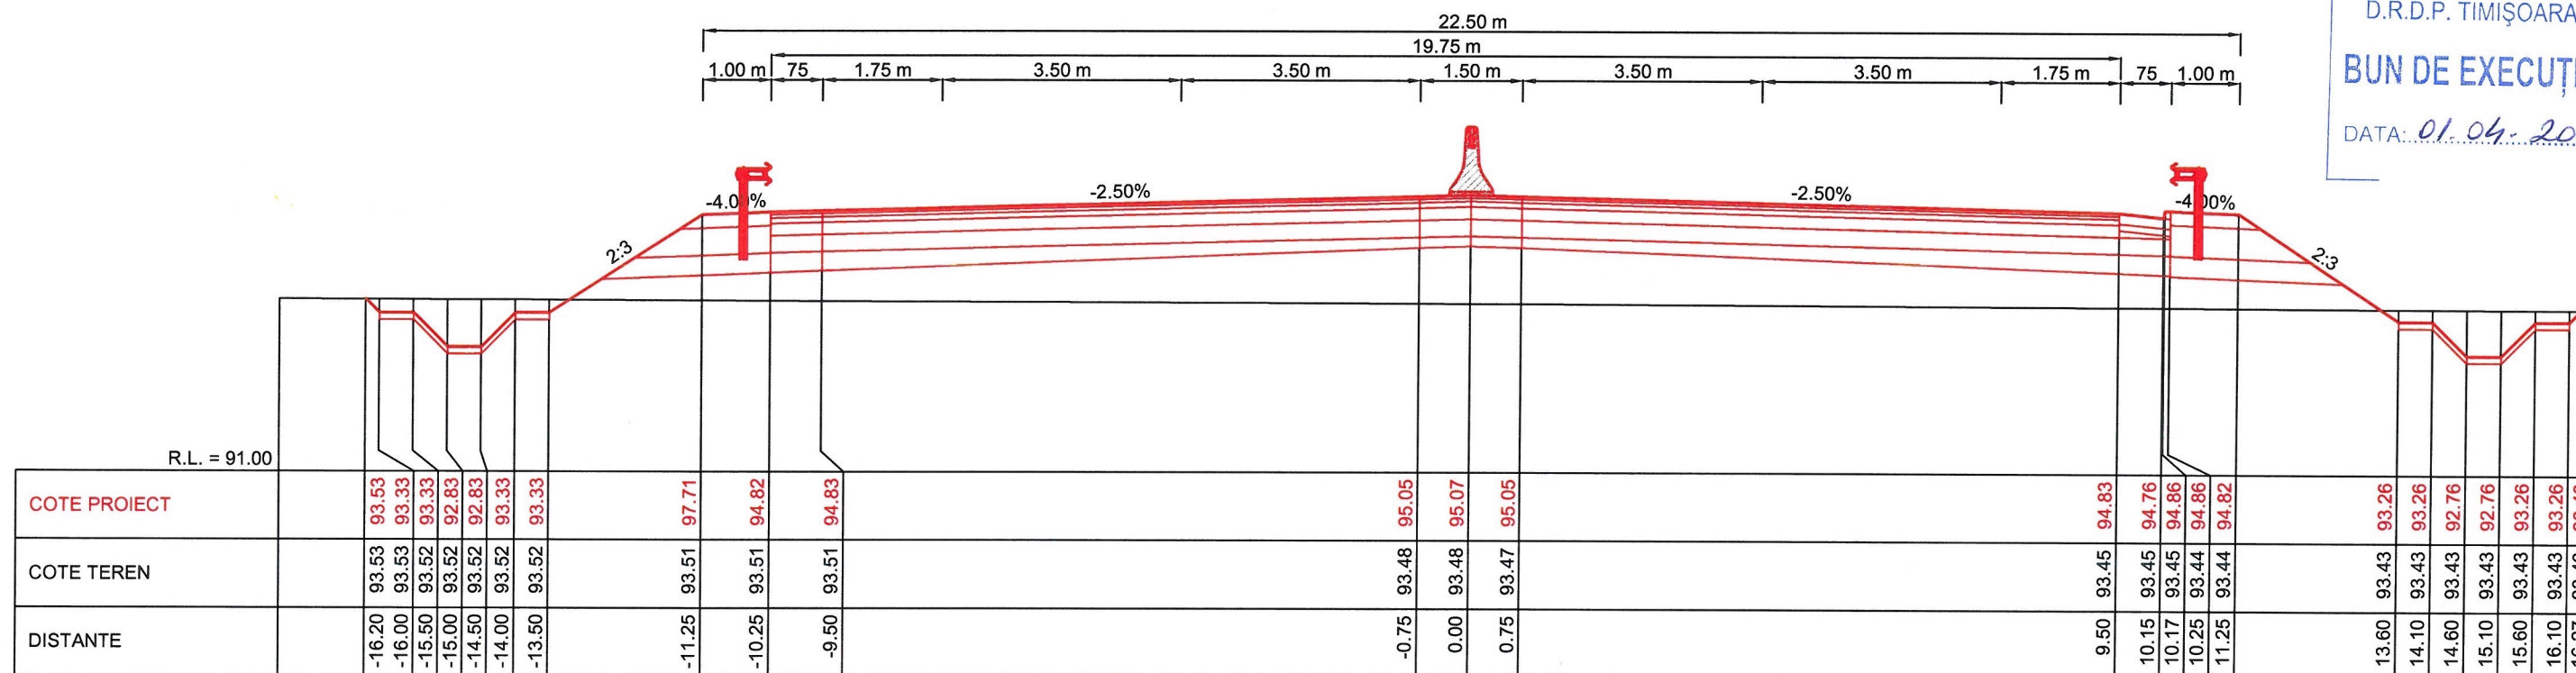

KM = 3075.00

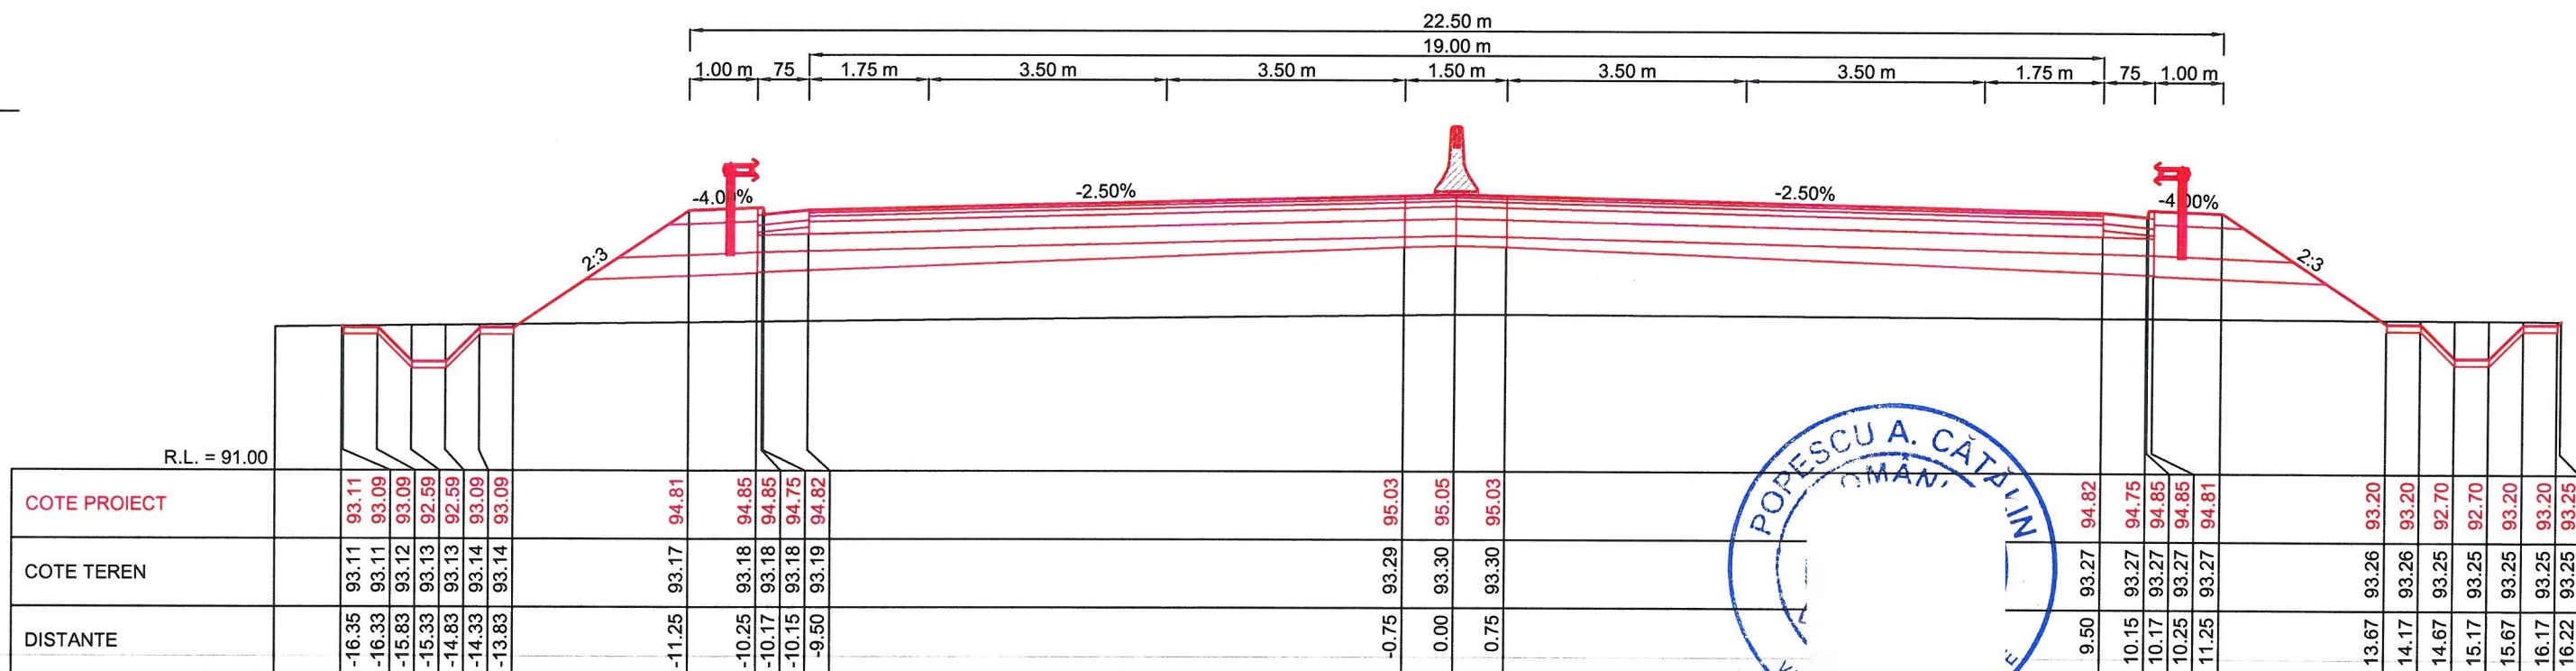

KM = 3050.00

BENEFICIAR:



COMPANIA NATIONALA DE  
ADMINISTRAREA  
INFRASTRUCTURII RUTIERE  
S.A. (C.N.A.I.R. S.A.)

ANTREPRENOR:



TODINI COSTRUZIONI  
GENERALI S.p.A.

TITLU PROIECT

PROIECTARE SI EXECUȚIE „DRUM DE LEGĂTURĂ  
AUTOSTRADA A1 ARAD - TIMIȘOARA - DN 69”

FAZA PROIECT  
PROIECT  
TEHNIC DE EXECUȚIE  
(P.T.E.)

CONTRACT NR.

92/7703/01.02.2021

PROIECT NR.  
08/2021

SPECIFICATIE

DESENAT

Teh. Sorin VASILACHE

PROIECTAT

Ing. Mihai COROIAN

SEF PROIECT

Ing. Catalin GRUIANU

VERIFICAT

Ing. Adrian NISTOR

NUME

SEMNATURA

DATA

Martie

2022

MĂRIMEA

A3

SCARĂ

1:100

TITLU PLANSA:

LUCRARI DE INFRASTRUCTURA RUTIERA  
PROFILURI TRANSVERSALE CURENTE  
DRUM DE LEGATURA DN 69 - A1

NUMAR PLANSA:

PTC - 062

PICHET

-

Revizie

NR. DATA

DESCRIERE

0 08.2021 Emite P.T.E.

1 09.2021 Conf. nr.290/DLA1-224

2 02.2022 Conf. ASR 92/93833

PAGE

1 / 1