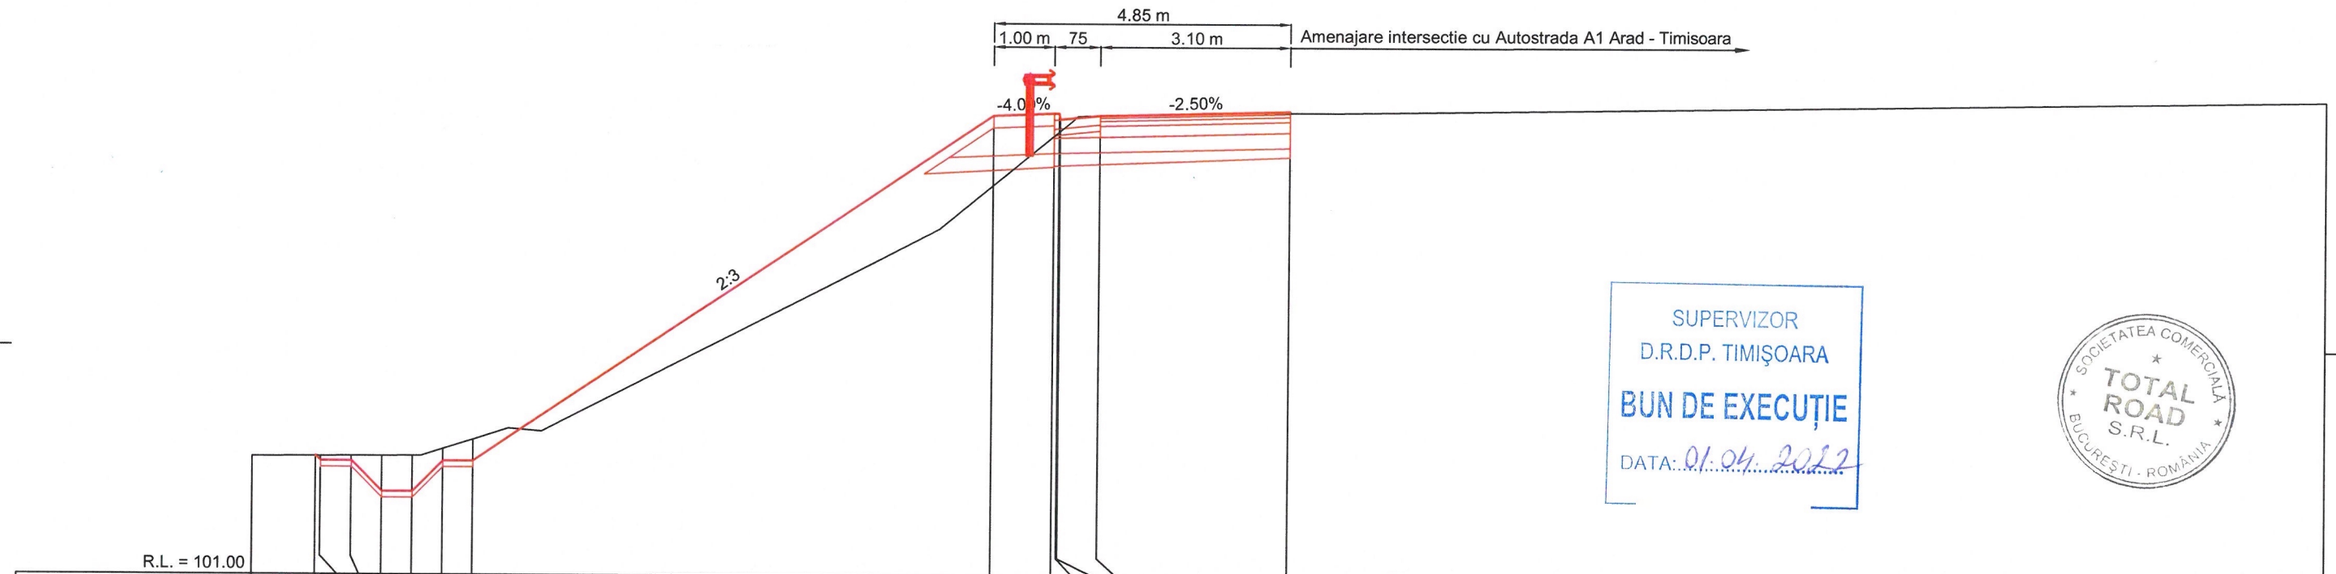
4.85 m
1.00 m
75
3.10 m
Amenajare intersectie cu Autostrada A1 Arad - Timisoara
-4.0 %
-2.50%
2:3

| | | |