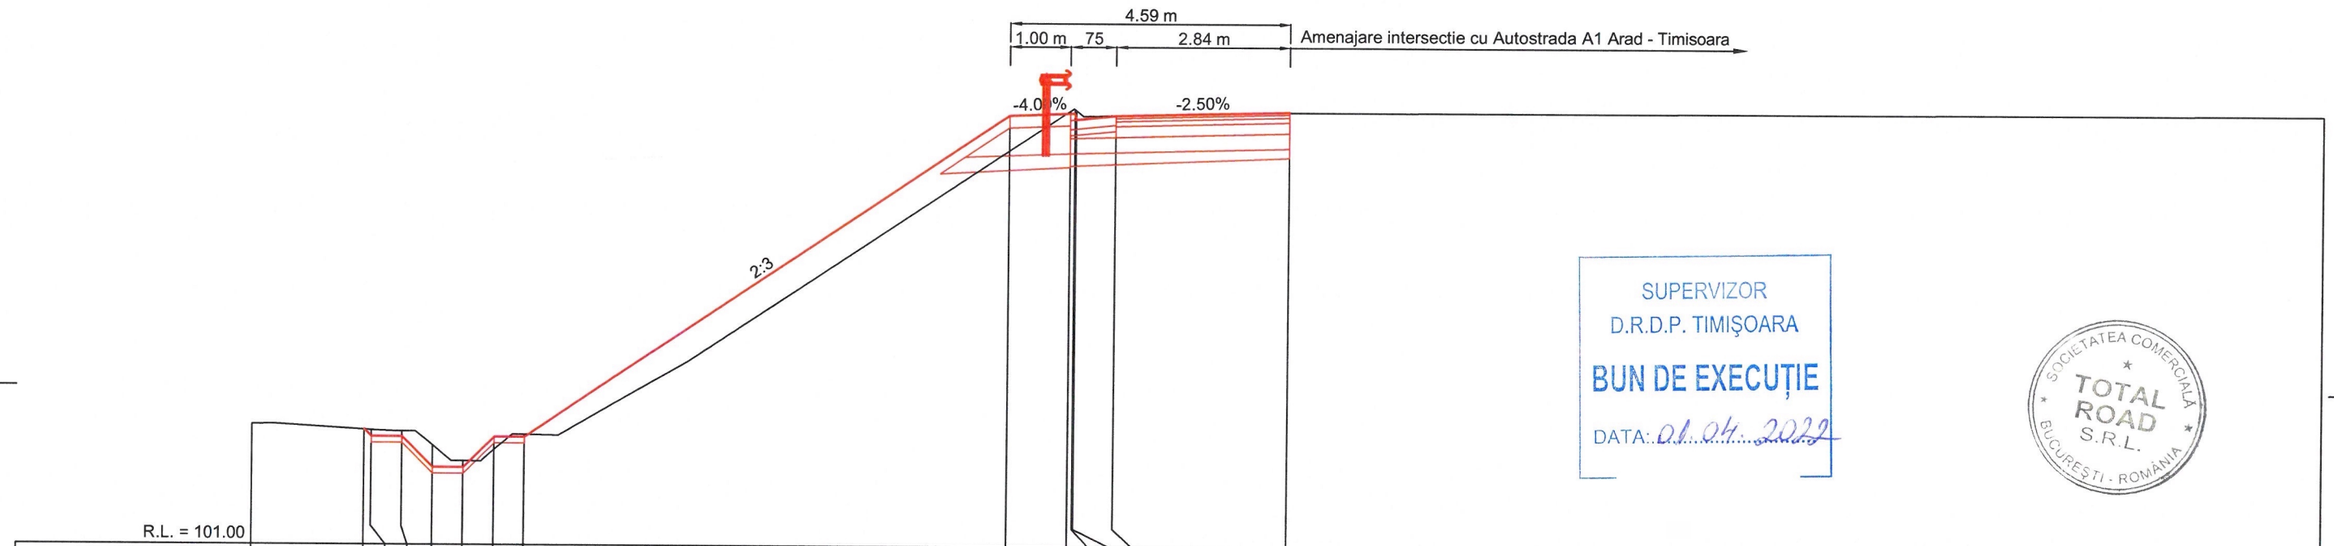
4.59 m
1.00 m
75
2.84 m
Amenajare intersectie cu Autostrada A1 Arad - Timisoara
-4.00%
-2.50%
2:3
R.L. = 101.00

| | | |