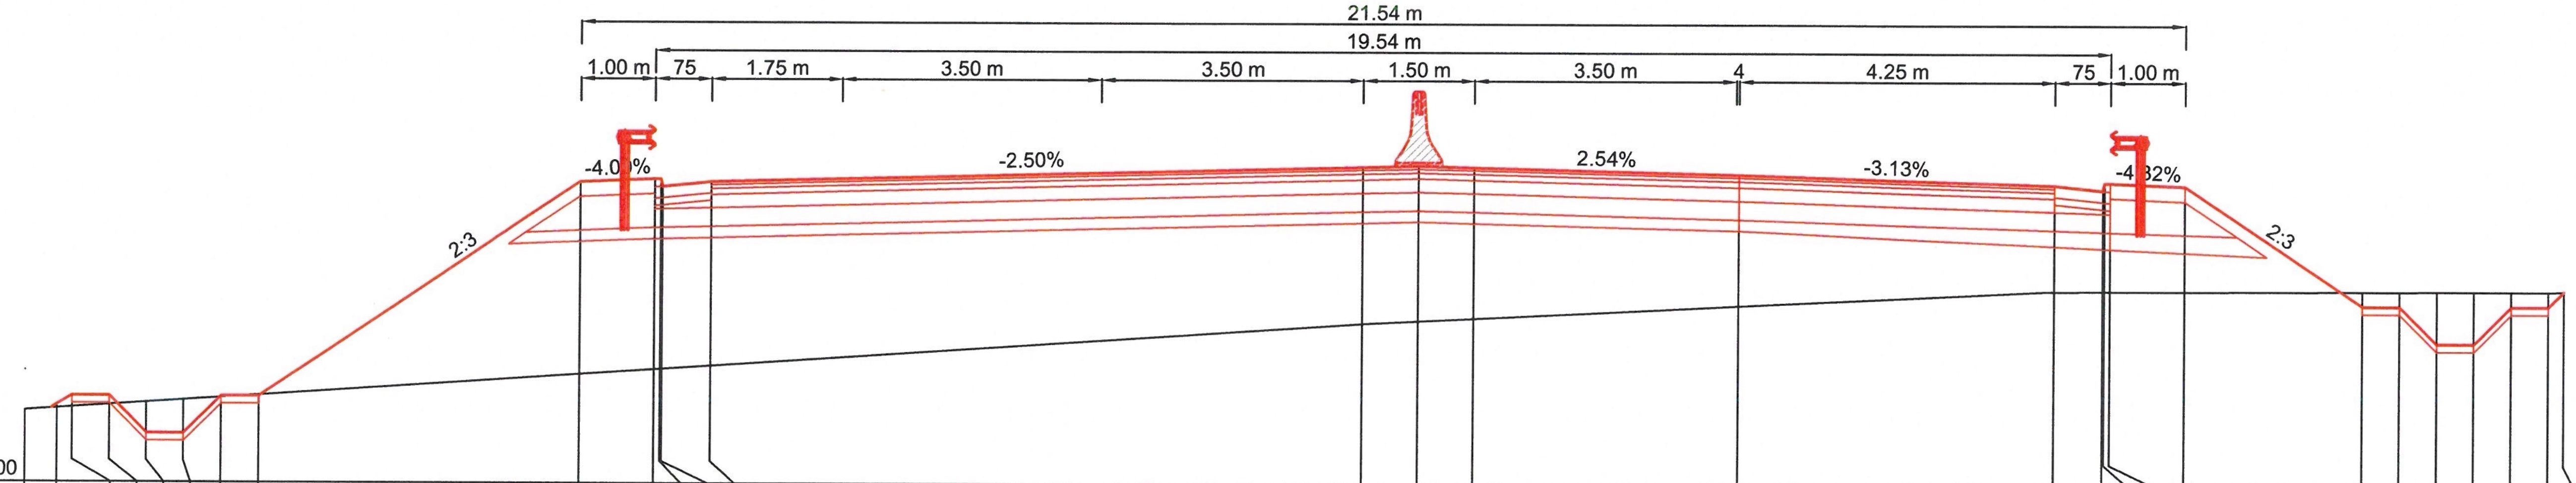

COTE PROIECT	115.03	115.15	115.15	114.65	114.65	115.15	115.15	118.04	118.08	118.08
COTE TEREN	115.00	115.01	115.04	115.08	115.11	115.14	115.18	115.46	115.53	115.54
DISTANTE	-22.57	-22.36	-21.86	-21.36	-20.86	-20.36	-19.86	-15.54	-14.54	-14.46

COTE PROIECT	117.98	118.04	118.26	118.28	118.26	118.17	118.04	117.97	118.07
COTE TEREN	115.54	115.58	116.17	116.20	116.24	116.42	116.62	116.62	116.62
DISTANTE	-14.44	-13.79	-5.04	-4.29	-3.54	0.00	4.25	4.90	4.92

COTE PROIECT	118.07	118.03	116.43	116.43	115.93	115.93	116.43	116.43	116.64
COTE TEREN	116.62	116.63	116.63	116.63	116.63	116.64	116.64	116.64	116.64
DISTANTE	5.00	6.00	8.39	8.89	9.39	9.89	10.39	10.89	11.10

KM = 20.00

SOCIETATEA COMERCIALĂ TOTAL ROAD S.R.L. BUCUREȘTI - ROMÂNIA

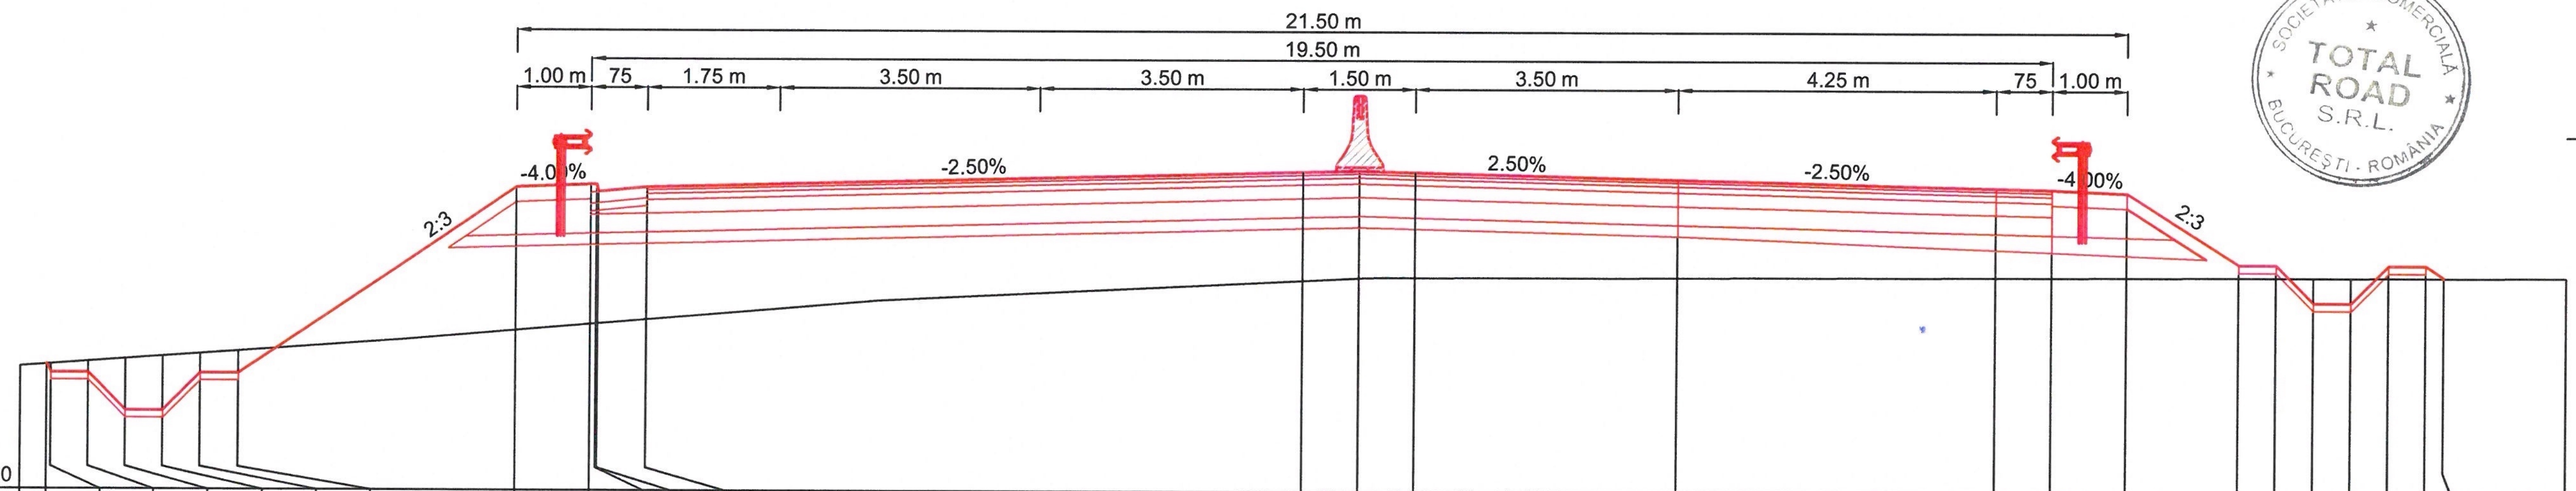

COTE PROIECT	115.65	115.54	115.54	115.04	115.04	115.54	115.54	118.01	118.05
COTE TEREN	115.65	115.67	115.70	115.73	115.77	115.80	115.84	116.12	116.20
DISTANTE	-21.77	-21.71	-21.21	-20.71	-20.21	-19.71	-19.21	-15.50	-14.50

COTE PROIECT	118.05	117.95	118.02	118.24	118.26	118.24	118.15	118.04	118.03
COTE TEREN	116.21	116.21	116.27	116.80	116.84	116.85	116.85	116.87	116.87
DISTANTE	-14.42	-14.40	-13.75	-5.00	-4.25	-3.50	0.00	4.25	5.00

COTE PROIECT	117.99	117.04	117.04	116.54	116.54	117.04	117.04	116.88	
COTE TEREN	116.87	116.87	116.87	116.88	116.88	116.88	116.88	116.88	116.91
DISTANTE	6.00	7.50	8.00	8.50	9.00	9.50	10.00	10.24	17.00

SUPERVIZOR
D.R.D.P. TIMIŞOARA
BUN DE EXECUȚIE
DATA: 01.04.2022

KM = 0.00

VERIFICATOR

BENEFICIAR:

COMPANIA NATIONALA DE ADMINISTRAREA INFRASTRUCTURII RUTIERE S.A. (C.N.A.I.R. S.A.)

ANTREPRENOR:

TODINI CONSTRUZIONI GENERALI S.p.A.

TITLU PROIECT

PROIECTARE SI EXECUȚIE „DRUM DE LEGĂTURĂ AUTOSTRADA A1 ARAD - TIMIȘOARA - DN 69"

FAZA PROIECT: PROIECT TEHNIC DE EXECUTIE (P.T.E.)

CONTRACT NR. 92/7703/01.02.2021

PROIECT NR. 08/2021

SPECIFICATIE	*NUME*	*SEMNATURA*
DESENAT	Teh. Sorin VASILACHE	
PROIECTAT	Ing. Mihai COROIAN	
SEF PROIECT	Ing. Catalin GRUIANU	
VERIFICAT	Ing. Adrian NISTOR	

DATA Martie 2022

MĂRIMEA A3

SCARĂ 1:100

TITLU PLANSA:

LUCRARI DE INFRASTRUCTURA RUTIERA
PROFILURI TRANSVERSALE CURENTE
NOD A1 - BRETEA 4

NUMAR PLANSA: PTC - 618

PICHET -

Revizie		
NR.	*DATA*	*DESCRIERE*
0	08.2021	Emitere P.T.E.
1	09.2021	Conf. nr.290/DLA1-224
2	02.2022	Conf. ASR 92/93833