



KM = 240.00

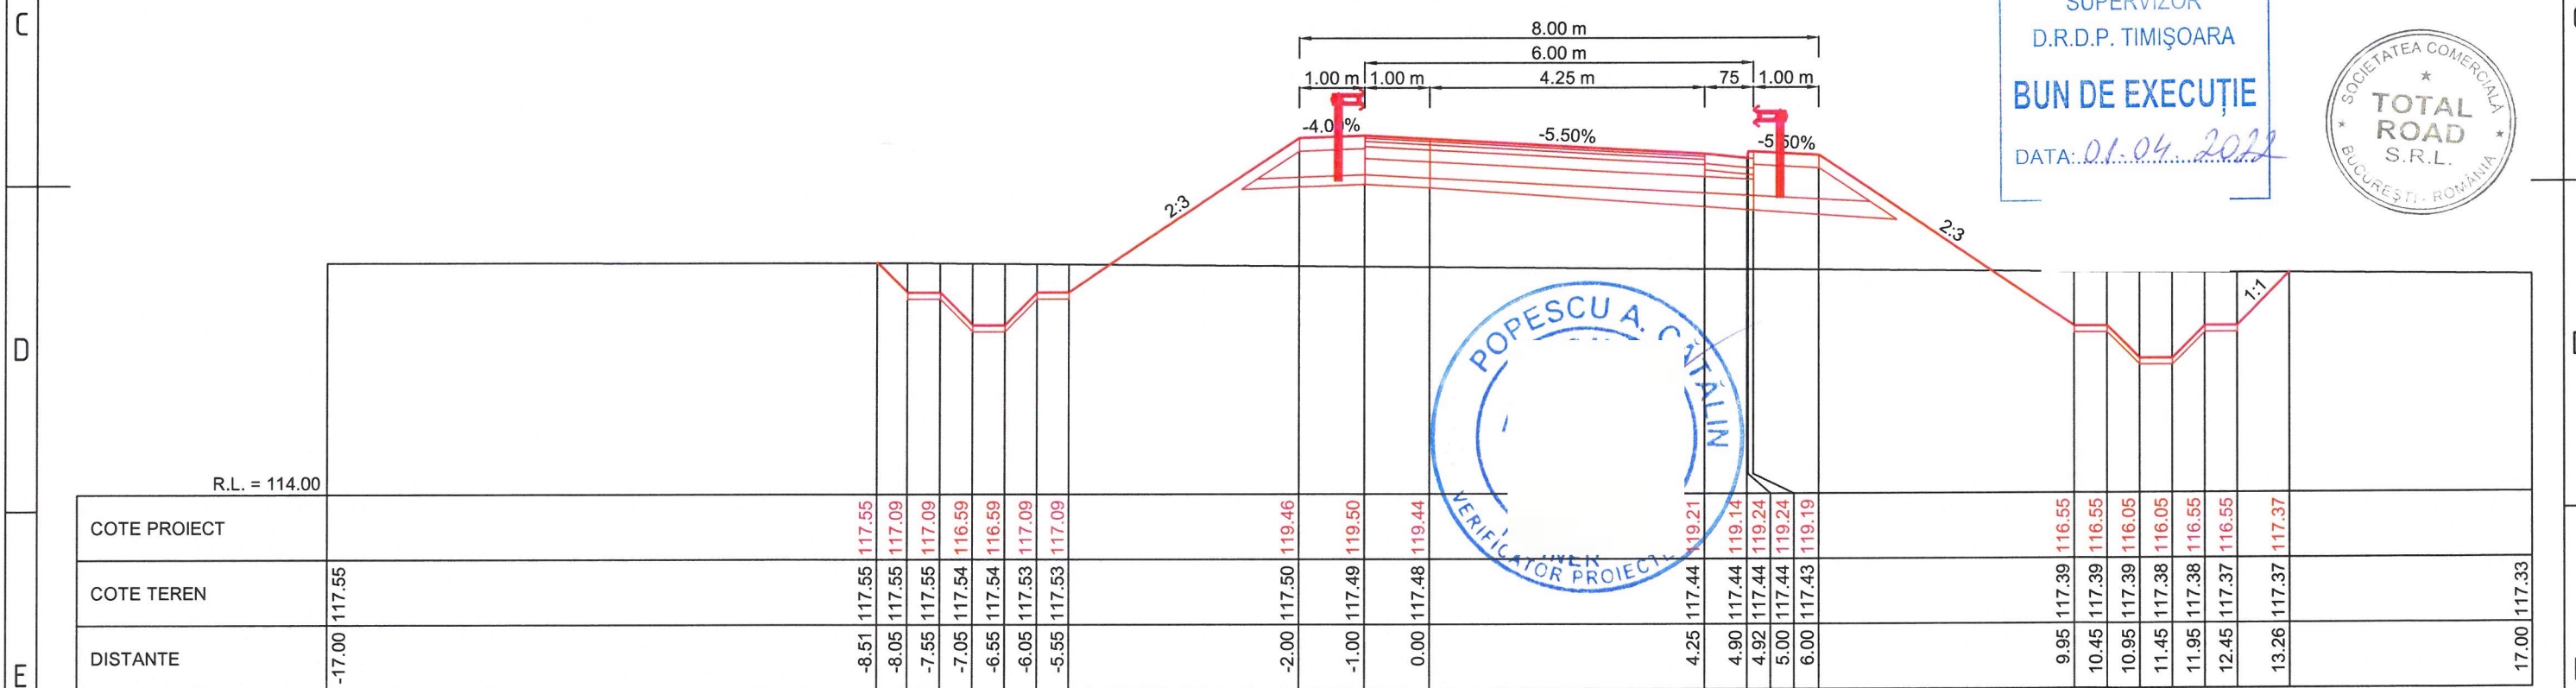

KM = 220.00

SUPERVIZOR
D.R.D.P. TIMIȘOARA
BUN DE EXECUȚIE
DATA: 01.04.2022

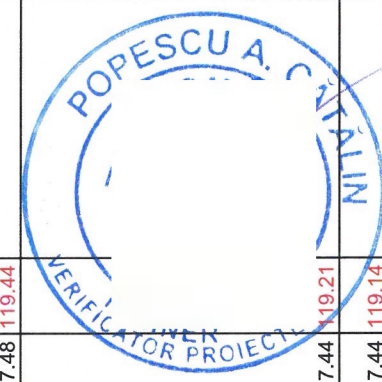

BENEFICIAR: 	ANTREPRENOR: 	TITLU PROIECT		SPECIFICATIE	NUME	SEMNATURA	DATA Martie 2022	TITLU PLANSĂ: LUCRARI DE INFRASTRUCTURA RUTIERA PROFILURI TRANSVERSALE CURENTE NOD A1 - BRETEA 4	Revizie		
		FAZA PROIECT PROIECT TEHNIC DE EXECUTIE (P.T.E.)	CONTRACT NR. 92/7703/01.02.2021 PROIECT NR. 08/2021	DESENAT	Teh. Sorin VASILACHE	SCARĂ 1:100	NUMAR PLANSĂ: PTC - 624		PICHET -	NR.	DATA
		PROIECTAT	Ing. Mihai COROIAN	0	08.2021			Emitere P.T.E.			
		SEF PROIECT	Ing. Catalin GRUIANU	1	09.2021			Conf. nr.290/DLA1-224			
		VERIFICAT	Ing. Adrian NISTOR	2	02.2022	Conf. ASR 92/93833					
								PAGE		1 / 1	