



KM = 280.00

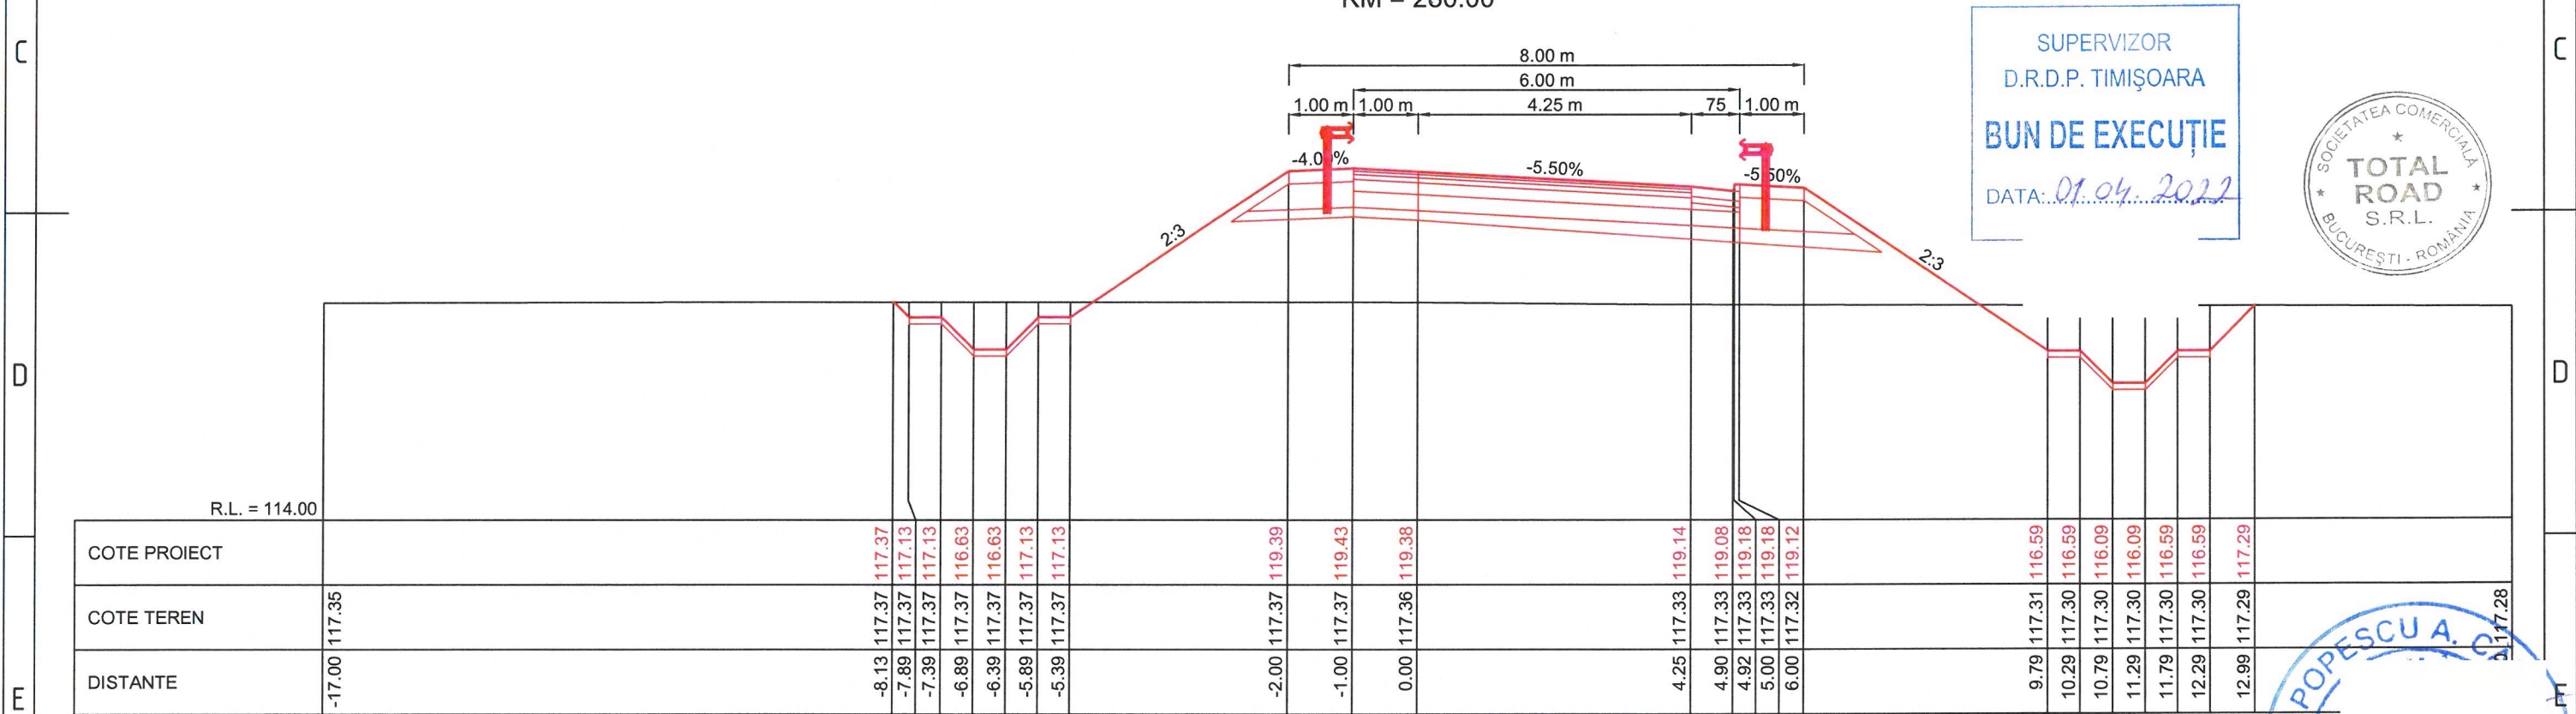

KM = 260.00

SUPERVIZOR
D.R.D.P. TIMIȘOARA
BUN DE EXECUȚIE
DATA: 01.04.2022

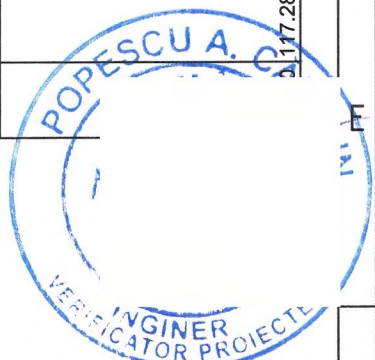

BENEFICIAR:	ANTREPRENOR:	TITLU PROIECT		SPECIFICATIE	NUME	SEMNATURA	DATA	TITLU PLANSA:		Revizie	
		PROIECTARE SI EXECUȚIE „DRUM DE LEGĂTURĂ AUTOSTRADA A1 ARAD - TIMIȘOARA - DN 69”		DESENAT	Teh. Sorin VASILACHE		08.2022	LUCRARI DE INFRASTRUCTURA RUTIERA		NR.	DATA
COMPANIA NATIONALA DE ADMINISTRAREA INFRASTRUCTURII RUTIERE S.A. (C.N.A.I.R. S.A.)	TODINI CONSTRUCȚIONI GENERALI S.p.A.	FAZA PROIECT	CONTRACT NR.	PROIECTAT	Ing. Mihai COROIAN	MĂRIMEA	A3	PROFILURI TRANSVERSALE CURENTE		0	08.2021
				SEF PROIECT	Ing. Catalin GRUIANU			NOD A1 - BRETEA 4		1	09.2021
		TEHNIC DE EXECUȚIE (P.T.E.)	PROIECT NR.	VERIFICAT	Ing. Adrian NISTOR	SCARĂ	1:100	NUMAR PLANSA:		2	02.2022
								PTC - 625			
			08/2021					PICHET		PAGE 1 / 1	