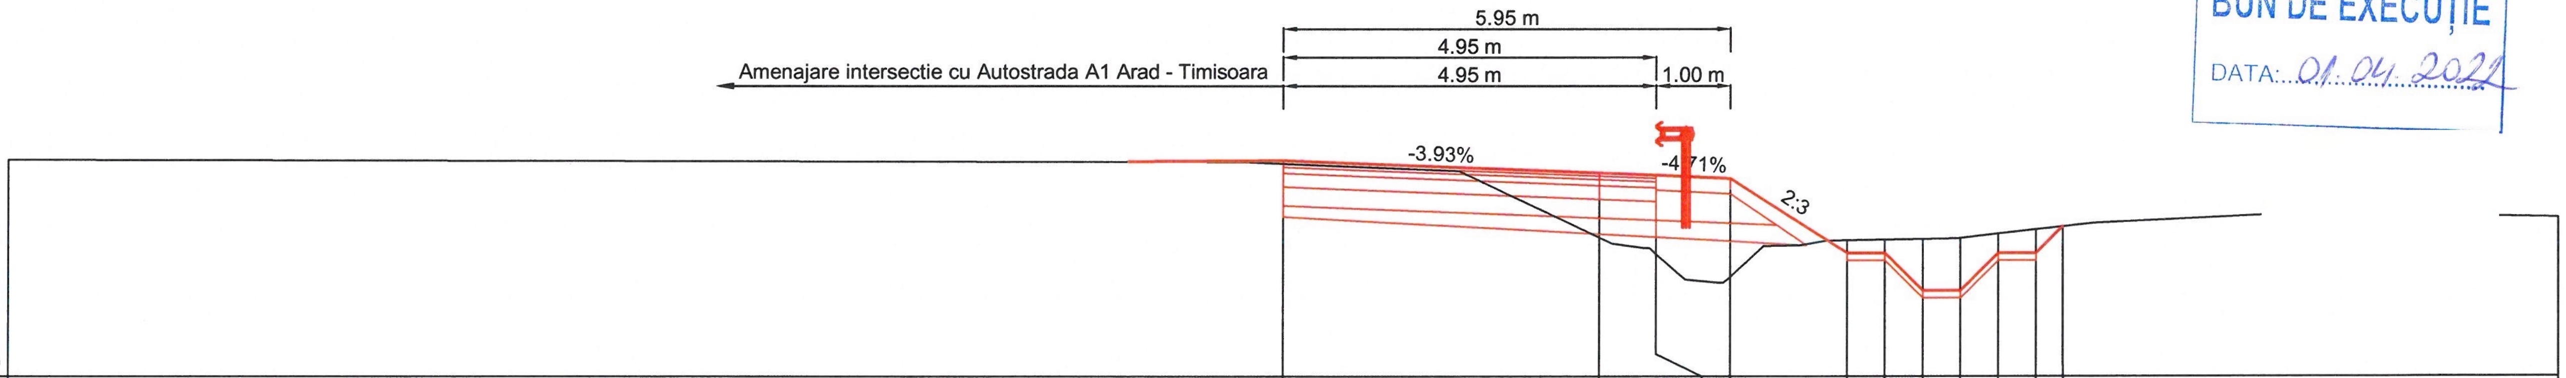

COTE PROIECT		118.87	118.70	118.74	118.69	117.64	117.64	117.14	117.14	117.64	117.64	117.99	
COTE TEREN	118.88	118.83	117.85	117.62	117.32	117.81	117.82	117.83	117.84	117.90	117.95	117.99	118.11
DISTANTE	-17.00	0.00	4.20	4.95	5.95	7.53	8.03	8.53	9.03	9.53	10.03	10.39	17.00

KM = 720.00

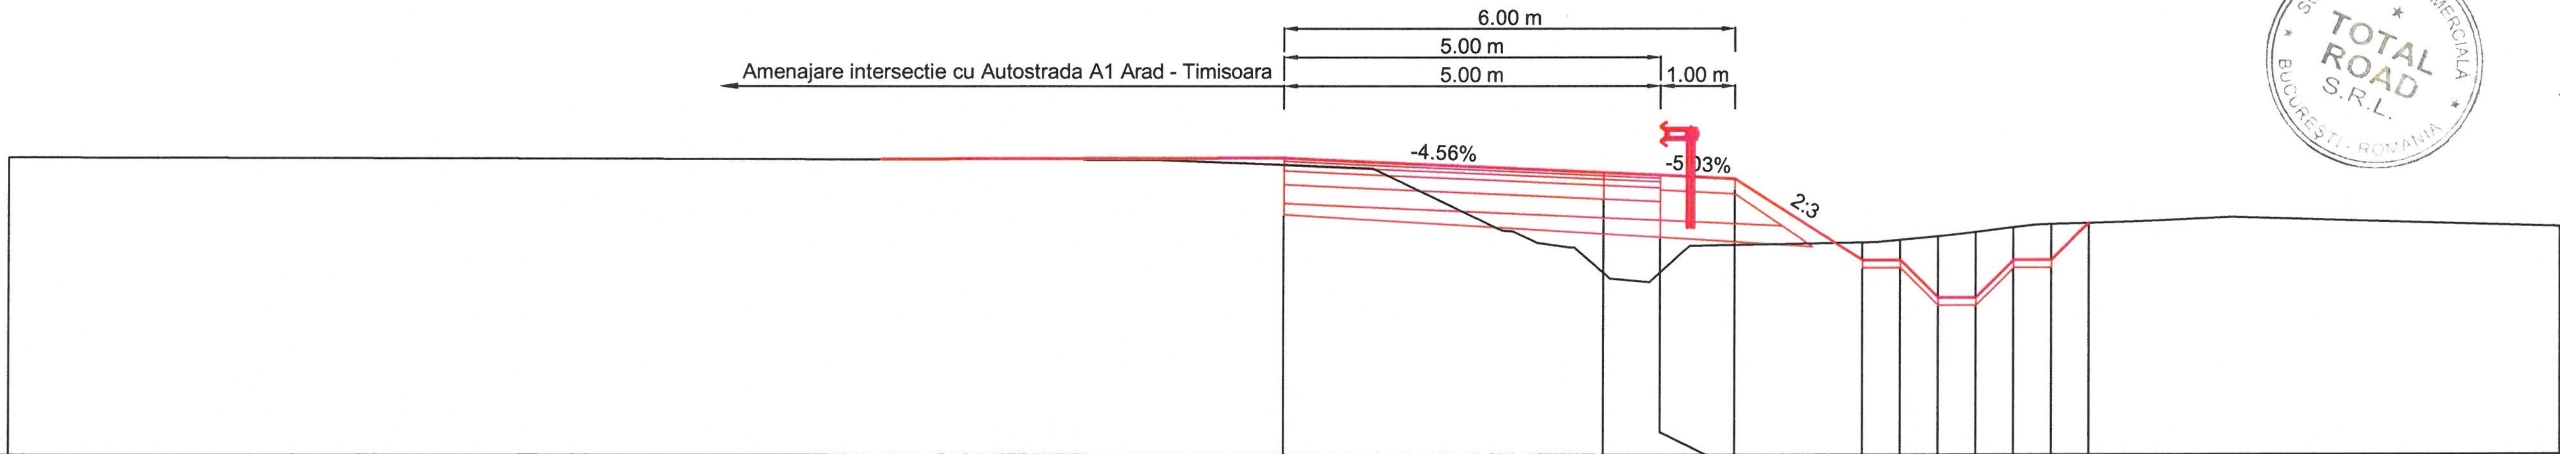

COTE PROIECT		118.93	118.74	118.77	118.72	117.57	117.57	117.07	117.07	117.57	117.57	118.07	
COTE TEREN	118.94	118.84	117.41	117.41	117.78	117.81	117.85	117.89	117.95	118.01	118.05	118.07	118.01
DISTANTE	-17.00	0.00	4.25	5.00	6.00	7.72	8.22	8.72	9.22	9.72	10.22	10.71	17.00

KM = 700.00

SUPERVIZOR
D.R.D.P. TIMIŞOARA
BUN DE EXECUȚIE
DATA: 01.04.2022

SOCIETATEA COMERCIALĂ TOTAL ROAD S.R.L. BUCUREŞTI - ROMÂNIA

POPESCU A. C. INGINER VERIFICATOR PROIECT

BENEFICIAR: COMPANIA NATIONALA DE ADMINISTRAREA INFRASTRUCTURII RUTIERE S.A. (C.N.A.I.R. S.A.)

ANTREPRENOR: TODINI CONSTRUZIONI GENERALI S.p.A.

TITLU PROIECT: PROIECTARE SI EXECUȚIE „DRUM DE LEGĂTURĂ AUTOSTRADA A1 ARAD - TIMIȘOARA - DN 69"

FAZA PROIECT: PROIECT TEHNIC DE EXECUTIE (P.T.E.)

CONTRACT NR.: 92/7703/01.02.2021

PROIECT NR.: 08/2021

SPECIFICATIE	NUME	SEMNATURA
DESENAT	Teh. Sorin VASILACHE	
PROIECTAT	Ing. Mihai COROIAN	
SEF PROIECT	Ing. Catalin GRUIANU	
VERIFICAT	Ing. Adrian NISTOR	

DATA: Martie 2022
MĂRIMEA: A3
SCARĂ: 1:100

TITLU PLANSA: LUCRARI DE INFRASTRUCTURA RUTIERA
PROFILURI TRANSVERSALE CURENTE
NOD A1 - BRETEA 4

NUMAR PLANSA: PTC - 636
PICHET: -

Revizie		
NR.	DATA	DESCRIERE
0	08.2021	Emitere P.T.E.
1	09.2021	Conf. nr.290/DLA1-224
2	02.2022	Conf. ASR 92/93833

PAGE 1 / 1