SUPERVIZOR
D.R.D.P. TIMIŞOARA
BUN DE EXECUȚIE
DATA: 01.04.2022

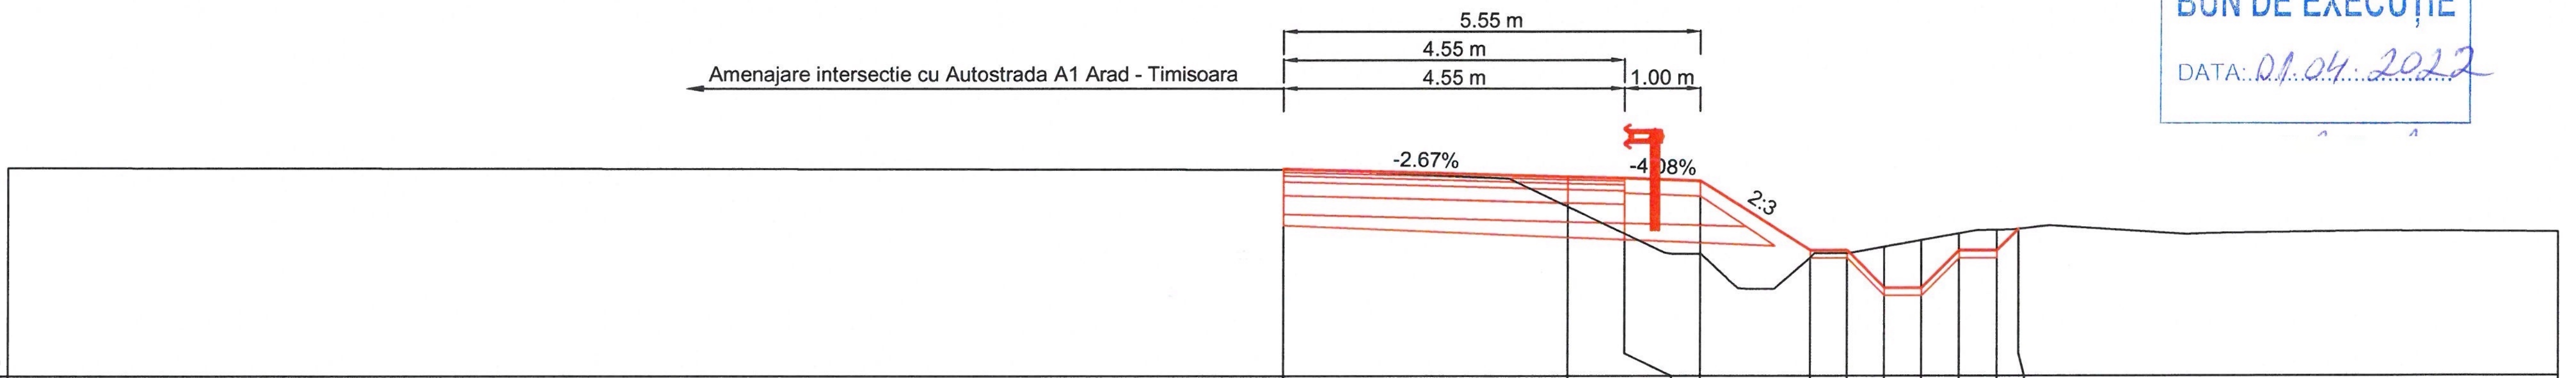

COTE PROIECT		118.75	118.65	118.68	118.64	117.66	117.66	117.16	117.16	117.66	117.66	117.95	
COTE TEREN	118.77	118.75	118.25	117.89	117.62	117.57	117.63	117.71	117.80	117.89	117.94	117.95	117.91
DISTANTE	-17.00	0.00	3.80	4.55	5.55	7.02	7.52	8.02	8.52	9.02	9.52	9.81	17.00

KM = 760.00

SOCIETATEA COMERCIALA TOTAL ROAD S.R.L. BUCUREȘTI - ROMÂNIA

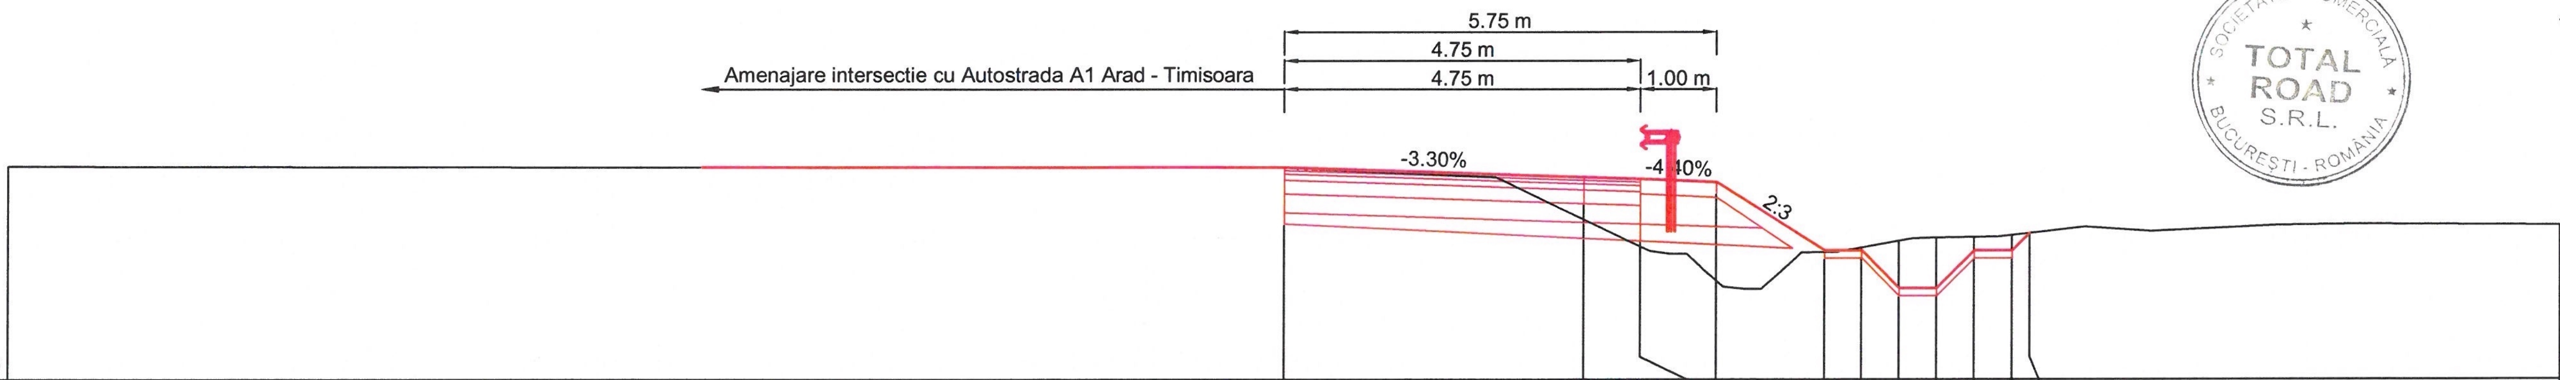

COTE PROIECT		118.81	118.68	118.71	118.67	117.70	117.70	117.20	117.20	117.70	117.70	117.94	
COTE TEREN	118.82	118.80	118.12	117.76	117.31	117.69	117.74	117.83	117.87	117.88	117.91	117.94	118.04
DISTANTE	-17.00	0.00	4.00	4.75	5.75	7.20	7.70	8.20	8.70	9.20	9.70	9.93	17.00

KM = 740.00

BENEFICIAR:
COMPANIA NATIONALA DE ADMINISTRAREA INFRASTRUCTURII RUTIERE S.A. (C.N.A.I.R. S.A.)

ANTREPRENOR:
TODINI CONSTRUZIONI GENERALI S.p.A.

TITLU PROIECT
PROIECTARE SI EXECUȚIE „DRUM DE LEGĂTURĂ AUTOSTRADA A1 ARAD - TIMIȘOARA - DN 69"

FAZA PROIECT: PROIECT TEHNIC DE EXECUTIE (P.T.E.)
CONTRACT NR.: 92/7703/01.02.2021
PROIECT NR.: 08/2021

SPECIFICATIE	NUME	SEMNATURA
DESENAT	Teh. Sorin VASILACHE	
PROIECTAT	Ing. Mihai COROIAN	
SEF PROIECT	Ing. Catalin GRUIANU	
VERIFICAT	Ing. Adrian NISTOR	

DATA: Martie 2022
MĂRIMEA: A3
SCARĂ: 1:100

TITLU PLANSA:
LUCRARI DE INFRASTRUCTURA RUTIERA
PROFILURI TRANSVERSALE CURENTE
NOD A1 - BRETEA 4

NUMAR PLANSA: PTC - 637
PICHET: -

Revizie		
NR.	DATA	DESCRIERE
0	08.2021	Emitere P.T.E.
1	09.2021	Conf. nr.290/DLA1-224
2	02.2022	Conf. ASR 92/93833

PAGE 1 / 1