

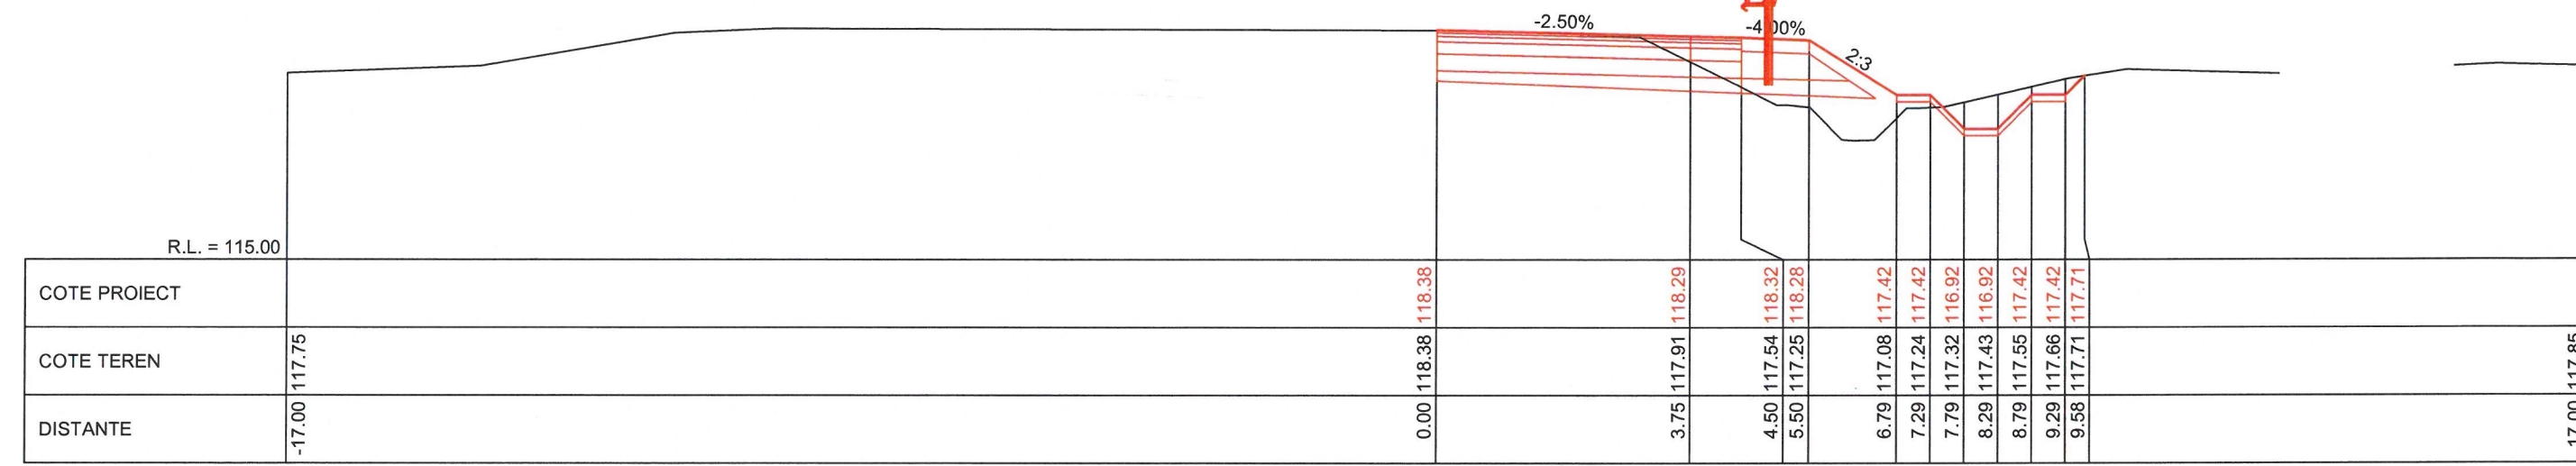
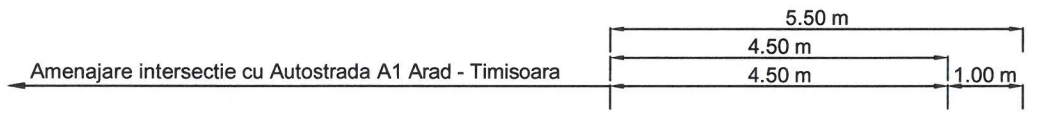



SUPERVIZOR
D.R.D.P. TIMIȘOARA
BUN DE EXECUȚIE
DATA: 01.04.2022

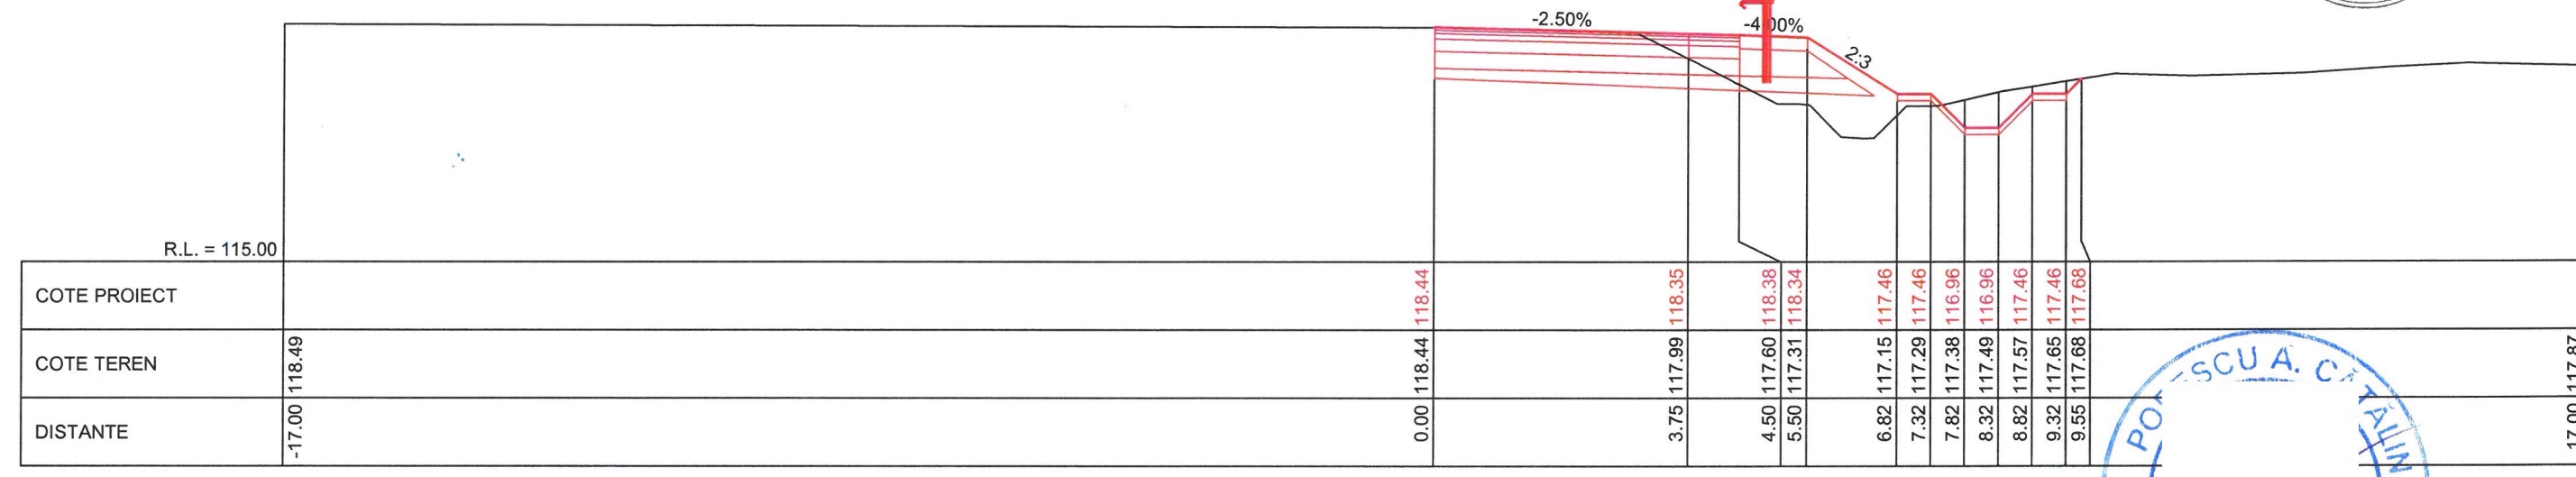

KM = 880.00

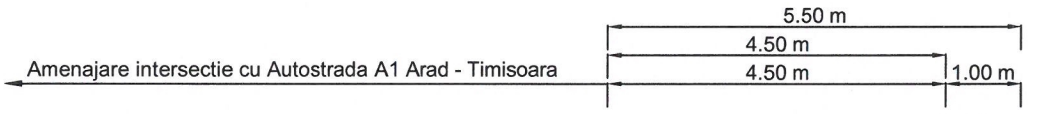

KM = 860.00

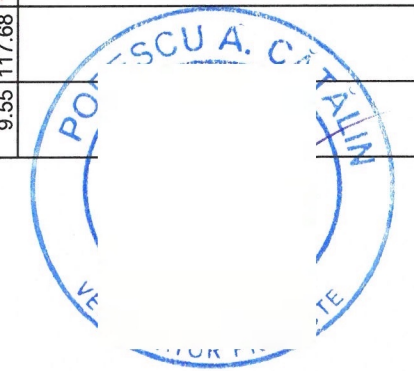

<div><div></div><div>COMPANIA NATIONALA DE ADMINISTRAREA INFRASTRUCTURII RUTIERE S.A. (C.N.A.I.R. S.A.)</div></div>		<div><div></div><div>TODINI CONSTRUCȚIONI GENERALI S.p.A.</div></div>		TITLU PROIECT PROIECTARE SI EXECUȚIE „DRUM DE LEGĂTURĂ AUTOSTRADA A1 ARAD - TIMIȘOARA - DN 69”		SPECIFICATIE	NUME	SEMNATURA	DATA Martie 2022	TITLU PLANSA: LUCRARI DE INFRASTRUCTURA RUTIERA PROFILURI TRANSVERSALE CURENTE NOD A1 - BRETEA 4		Revizie		
						DESENAT	Teh. Sorin VASILACHE	MĂRIMEA A3	NR.			DATA	DESCRIERE	
									0			08.2021	Emitere P.T.E.	
									1			09.2021	Conf. nr.290/DLA1-224	
									2			02.2022	Conf. ASR 92/93833	
FAZA PROIECT	CONTRACT NR.	PROIECT NR.	SCARĂ	NUMAR PLANSA:	PICHET	PAGE								
PROIECT TEHNIC DE EXECUTIE (P.T.E.)	92/7703/01.02.2021	08/2021	1:100	PTC - 640	-	1 / 1								