SUPERVIZOR
D.R.D.P. TIMIŞOARA
BUN DE EXECUȚIE
DATA: 01.04.2022

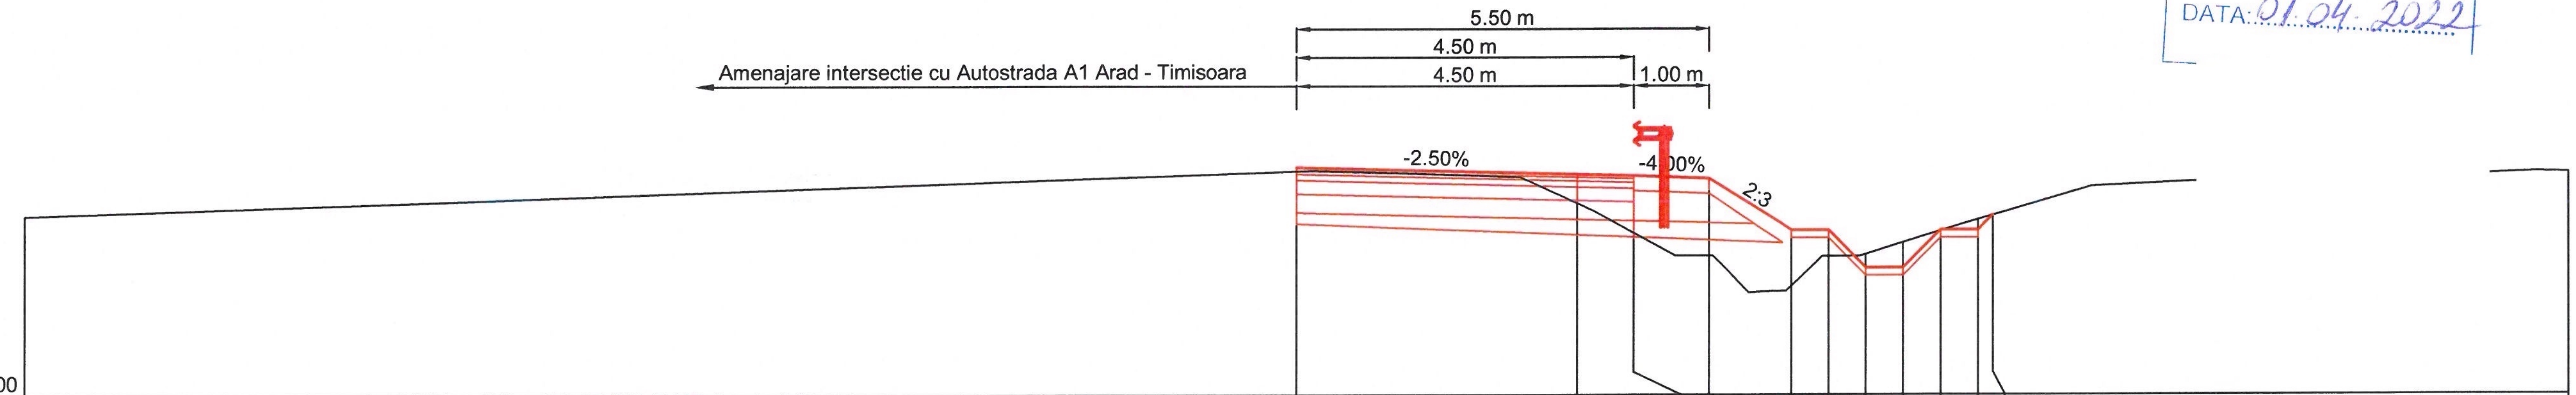

R.L. = 115.00													
COTE PROIECT		118.02	117.92	117.96	117.92	117.18	117.18	116.68	116.68	117.18	117.18	117.38	
COTE TEREN	117.39	117.97	117.54	117.14	116.85	116.44	116.84	116.86	117.02	117.17	117.32	117.38	117.95
DISTANTE	-17.00	0.00	3.75	4.50	5.50	6.61	7.11	7.61	8.11	8.61	9.11	9.31	17.00

KM = 1000.00

SOCIETATEA COMERCIALĂ TOTAL ROAD S.R.L. BUCUREŞTI - ROMÂNIA

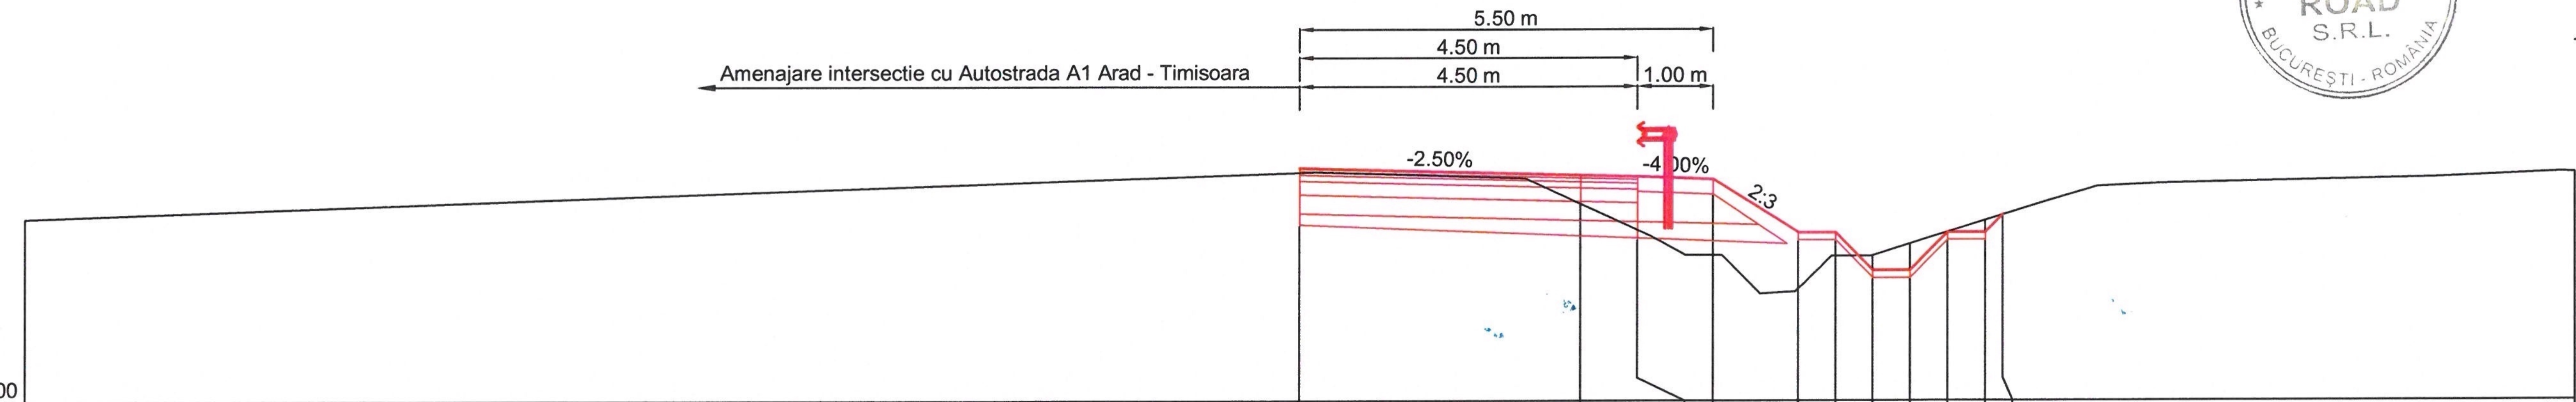

R.L. = 115.00													
COTE PROIECT		118.08	117.98	118.02	117.98	117.22	117.22	116.72	116.72	117.22	117.22	117.45	
COTE TEREN	117.43	118.02	117.61	117.26	116.93	116.48	116.91	116.92	117.07	117.23	117.38	117.45	118.02
DISTANTE	-17.00	0.00	3.75	4.50	5.50	6.64	7.14	7.64	8.14	8.64	9.14	9.37	17.00

KM = 980.00

POPESCU A. CĂTĂLIN
VERIFICATOR PR...CTE

BENEFICIAR:
COMPANIA NATIONALA DE ADMINISTRAREA INFRASTRUCTURII RUTIERE S.A. (C.N.A.I.R. S.A.)

ANTREPRENOR:
TODINI CONSTRUZIONI GENERALI S.p.A.

TITLU PROIECT
PROIECTARE SI EXECUȚIE „DRUM DE LEGĂTURĂ AUTOSTRADA A1 ARAD - TIMIȘOARA - DN 69"

FAZA PROIECT	***CONTRACT NR.***
PROIECT TEHNIC DE EXECUTIE (P.T.E.)	92/7703/01.02.2021
	PROIECT NR. 08/2021

SPECIFICATIE	***NUME***	***SEMNATURA***
DESENAT	Teh. Sorin VASILACHE	
PROIECTAT	Ing. Mihai COROIAN	
SEF PROIECT	Ing. Catalin GRUIANU	
VERIFICAT	Ing. Adrian NISTOR	

DATA	***TITLU PLANSA:***	
Martie 2022	LUCRARI DE INFRASTRUCTURA RUTIERA	
MĂRIMEA A3	PROFILURI TRANSVERSALE CURENTE NOD A1 - BRETEA 4	
SCARĂ	***NUMAR PLANSA:***	***PICHET***
1:100	PTC - 643	-

Revizie		
NR.	***DATA***	***DESCRIERE***
0	08.2021	Emitere P.T.E.
1	09.2021	Conf. nr.290/DLA1-224
2	02.2022	Conf. ASR 92/93833

PAGE 1 / 1