


SUPERVIZOR
D.R.D.P. TIMIȘOARA
BUN DE EXECUȚIE
DATA: 01.04.2022

Amenajare intersecție cu Autostrada A1 Arad - Timisoara


5.50 m
4.50 m
4.50 m
1.00 m

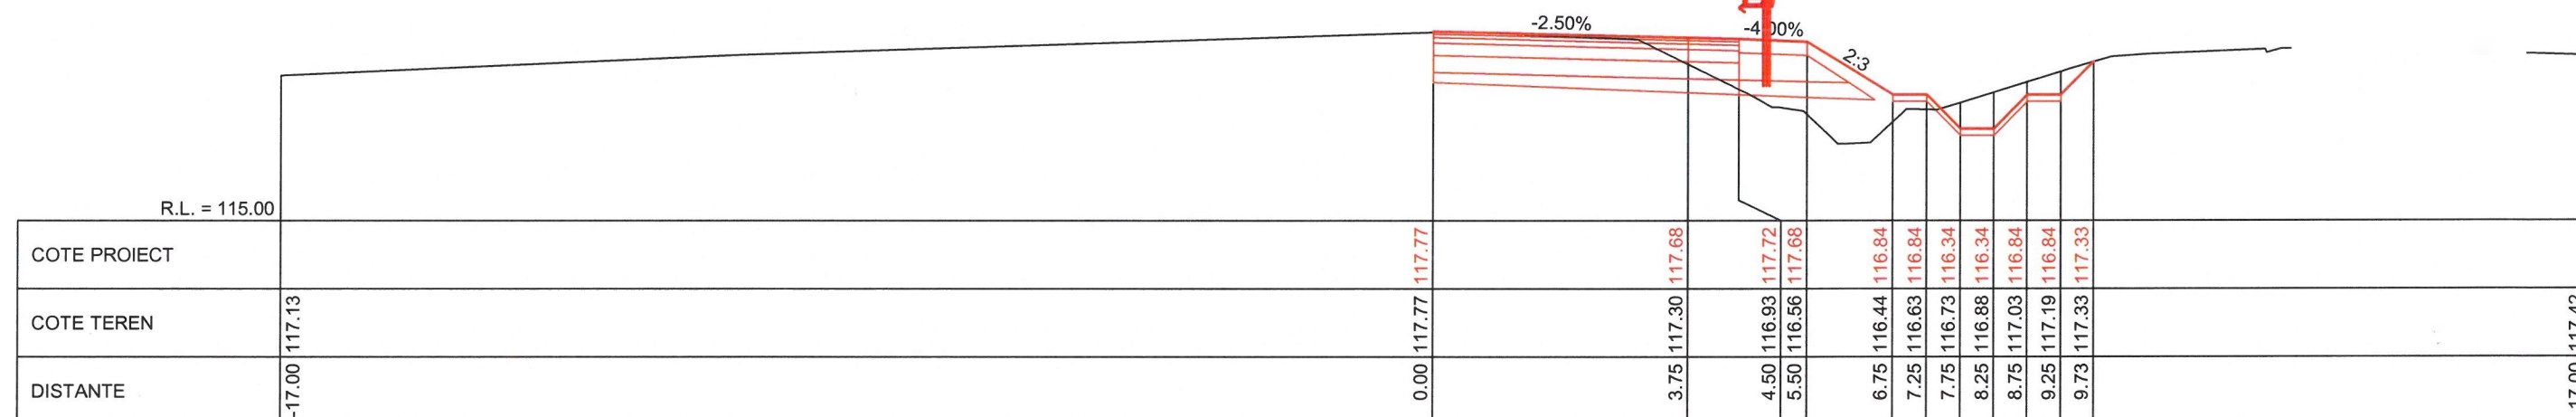


KM = 1080.00

Amenajare intersecție cu Autostrada A1 Arad - Timisoara

5.50 m
4.50 m
4.50 m
1.00 m

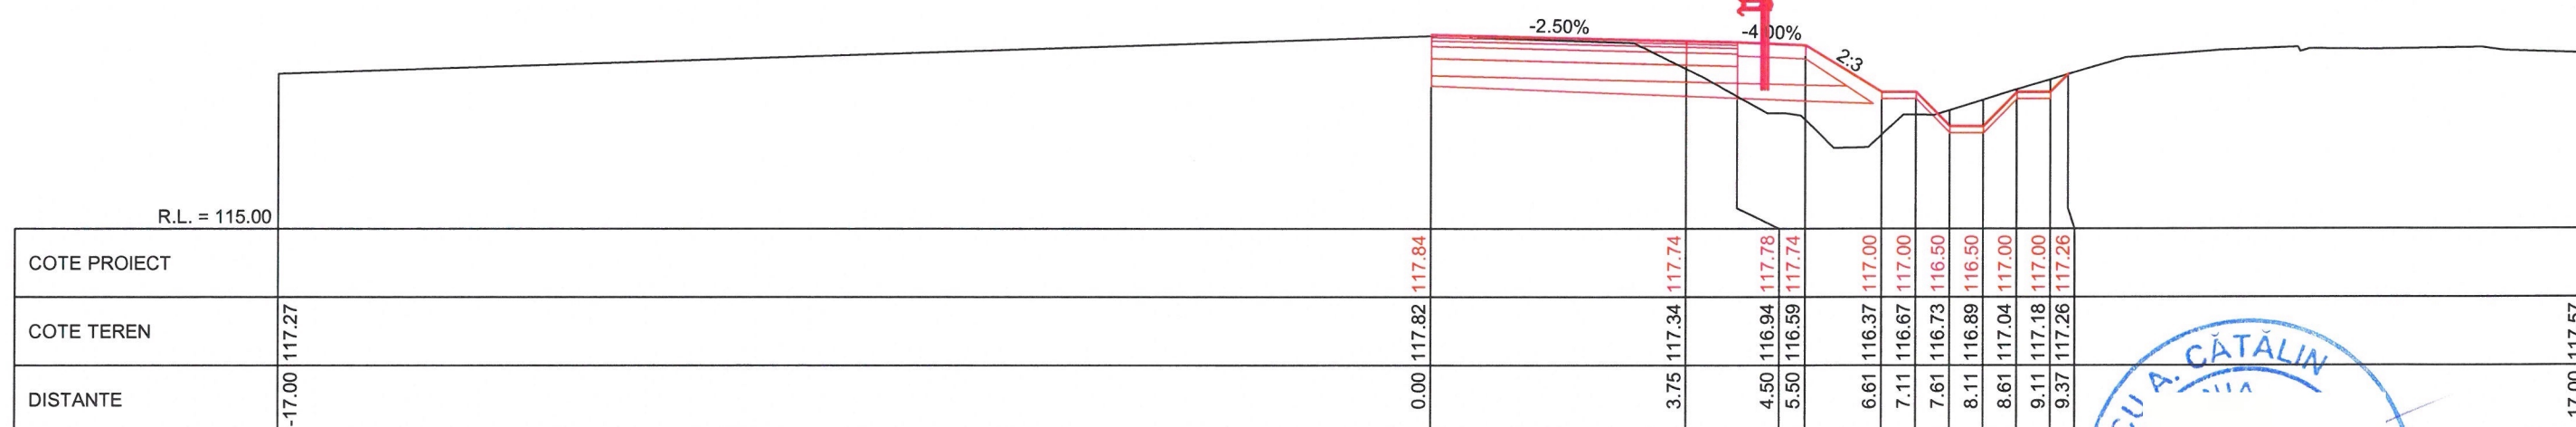

KM = 1060.00

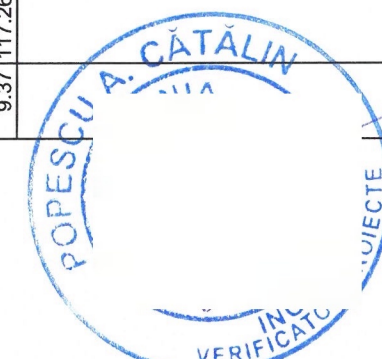

BENEFICIAR:		ANTREPRENOR:		TITLU PROIECT		SPECIFICATIE	NUME	SEMNATURA	DATA	TITLU PLANSA:			Revizie				
	COMPANIA NATIONALA DE ADMINISTRAREA INFRASTRUCTURII RUTIERE S.A. (C.N.A.I.R. S.A.)		TODINI CONSTRUCȚIONI GENERALI S.p.A.	PROIECTARE SI EXECUȚIE „DRUM DE LEGĂTURĂ AUTOSTRADA A1 ARAD - TIMIȘOARA - DN 69”		DESENAT	Teh. Sorin VASILACHE		Martie 2022	MĂRIMEA A3	LUCRARI DE INFRASTRUCTURA RUTIERA PROFILURI TRANSVERSALE CURENTE NOD A1 - BRETEA 4		NR.	DATA	DESCRIERE		
						FAZA PROIECT PROIECT TEHNIC DE EXECUTIE (P.T.E.)	CONTRACT NR. 92/7703/01.02.2021						PROIECTAT	Ing. Mihai COROIAN	0	08.2021	Emitere P.T.E.
													SEF PROIECT	Ing. Catalin GRUIANU	1	09.2021	Conf. nr.290/DLA1-2
					PROIECT NR. 08/2021	VERIFICAT	Ing. Adrian NISTOR				2	02.2022	Conf. ASR 92/9383				
				SCARĂ 1:100		NUMAR PLANSA: PTC - 645		PICHET -		PAGE 1 / 1							