SUPERVIZOR
D.R.D.P. TIMIŞOARA
BUN DE EXECUȚIE
DATA: 01.04.2022

SOCIETATEA COMERCIALĂ TOTAL ROAD S.R.L. BUCUREȘTI - ROMÂNIA

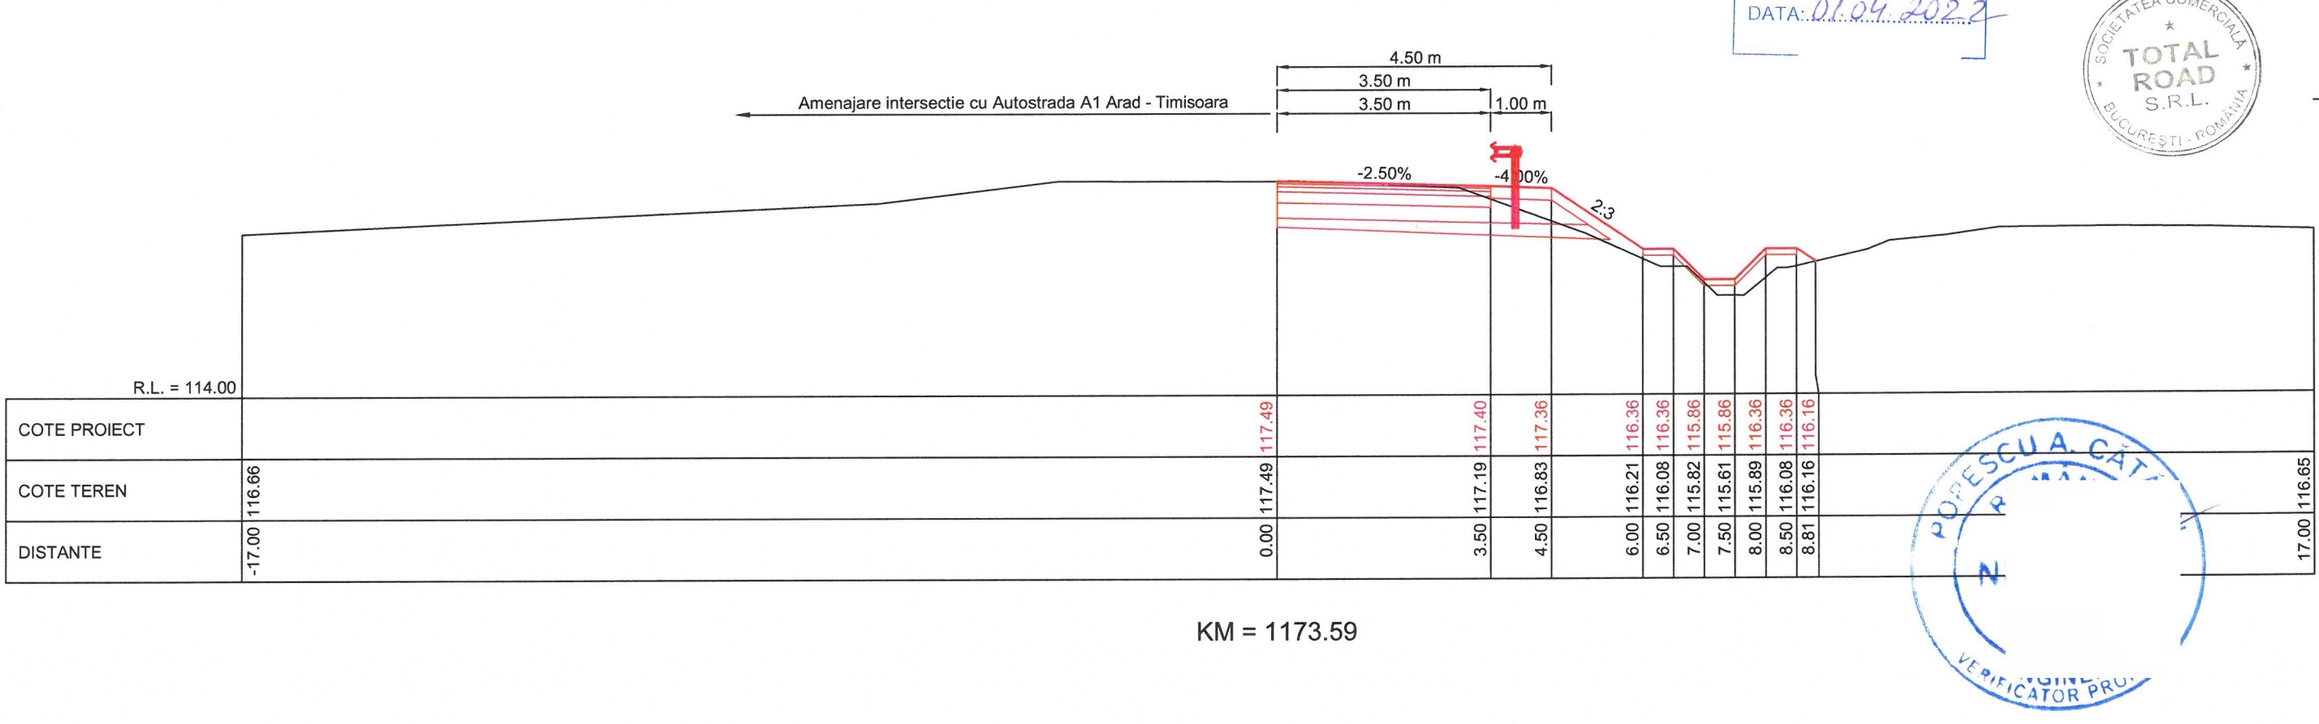

COTE PROIECT				117.49	117.40	117.36	116.36	116.36	115.86	115.86	116.36	116.36	116.16				
COTE TEREN	116.66			117.49	117.19	116.83	116.21	116.08	115.82	115.61	115.89	116.08	116.16				116.65
DISTANTE	-17.00			0.00	3.50	4.50	6.00	6.50	7.00	7.50	8.00	8.50	8.81				17.00

KM = 1173.59

POPESCU A. CĂT... ... VERIFICATOR PRO...

1	2	3	4	5	6	7	8										

BENEFICIAR: COMPANIA NATIONALA DE ADMINISTRAREA INFRASTRUCTURII RUTIERE S.A. (C.N.A.I.R. S.A.)

ANTREPRENOR: TODINI CONSTRUZIONI GENERALI S.p.A.

TITLU PROIECT: PROIECTARE SI EXECUȚIE „DRUM DE LEGĂTURĂ AUTOSTRADA A1 ARAD - TIMIȘOARA - DN 69"

FAZA PROIECT	CONTRACT NR.
PROIECT TEHNIC DE EXECUTIE (P.T.E.)	92/7703/01.02.2021
	PROIECT NR. 08/2021

SPECIFICATIE	NUME	SEMNATURA
DESENAT	Teh. Sorin VASILACHE	
PROIECTAT	Ing. Mihai COROIAN	
SEF PROIECT	Ing. Catalin GRUIANU	
VERIFICAT	Ing. Adrian NISTOR	

DATA	TITLU PLANSA:	
Martie 2022	LUCRARI DE INFRASTRUCTURA RUTIERA PROFILURI TRANSVERSALE CURENTE NOD A1 - BRETEA 4	
MĂRIMEA: A3		
SCARĂ: 1:100	NUMAR PLANSA: PTC - 648	PICHET: -

Revizie		
NR.	DATA	DESCRIERE
0	08.2021	Emitere P.T.E.
1	09.2021	Conf. nr.290/DLA1-224
2	02.2022	Conf. ASR 92/93833

PAGE 1 / 1