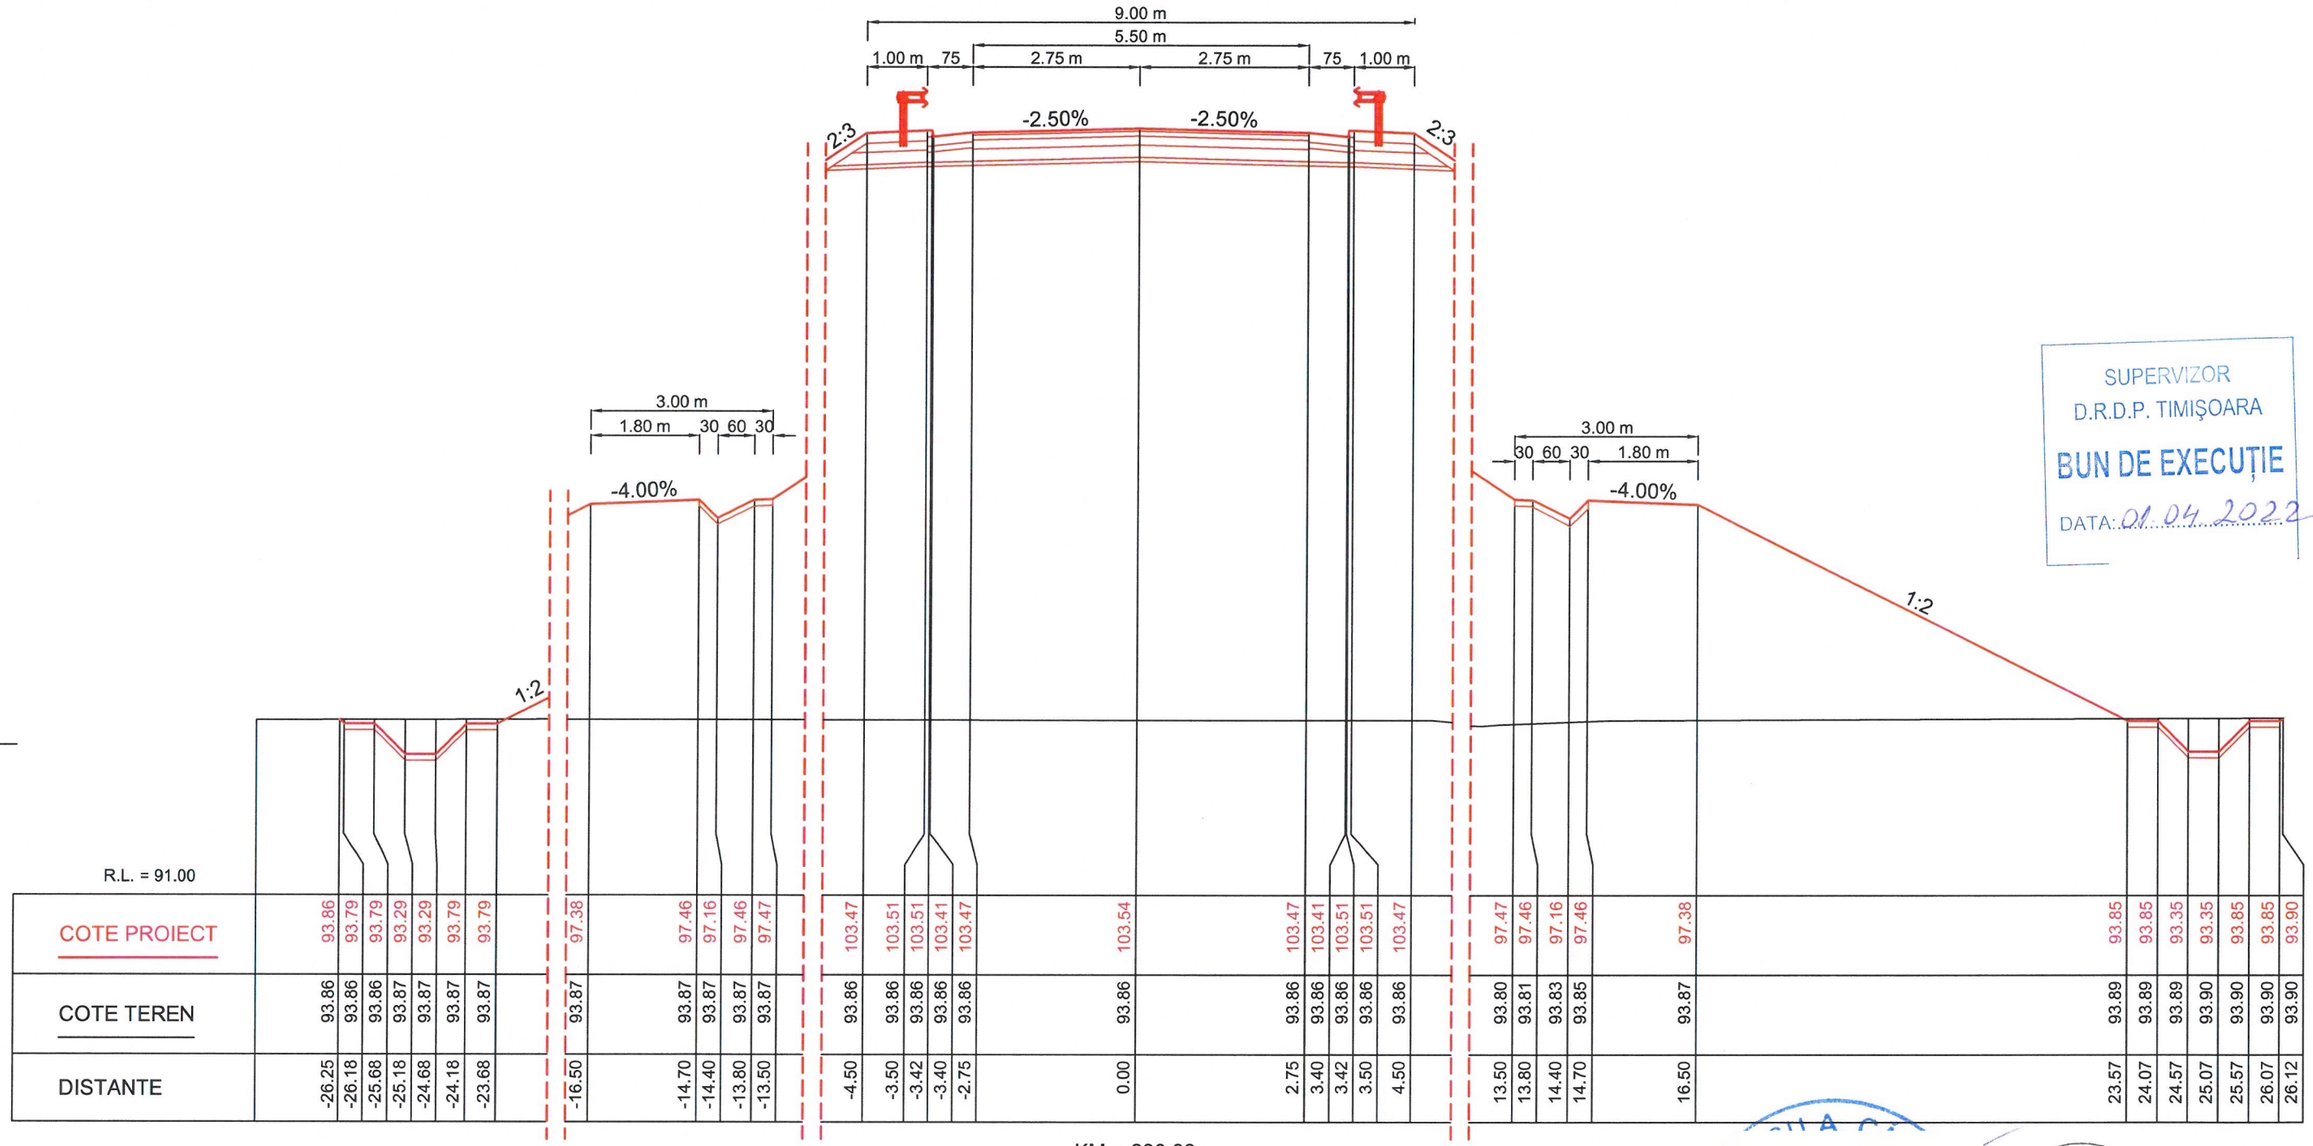
9.00 m
5.50 m
1.00 m
75
2.75 m
2.75 m
75
1.00 m
-2.50%
-2.50%
2:3
2:3
3.00 m
1.80 m
30
60
30
-4.00%
3.00 m
30
60
30
1.80 m
-4.00%
1:2
1:2

R.L. = 91.00

| | | |