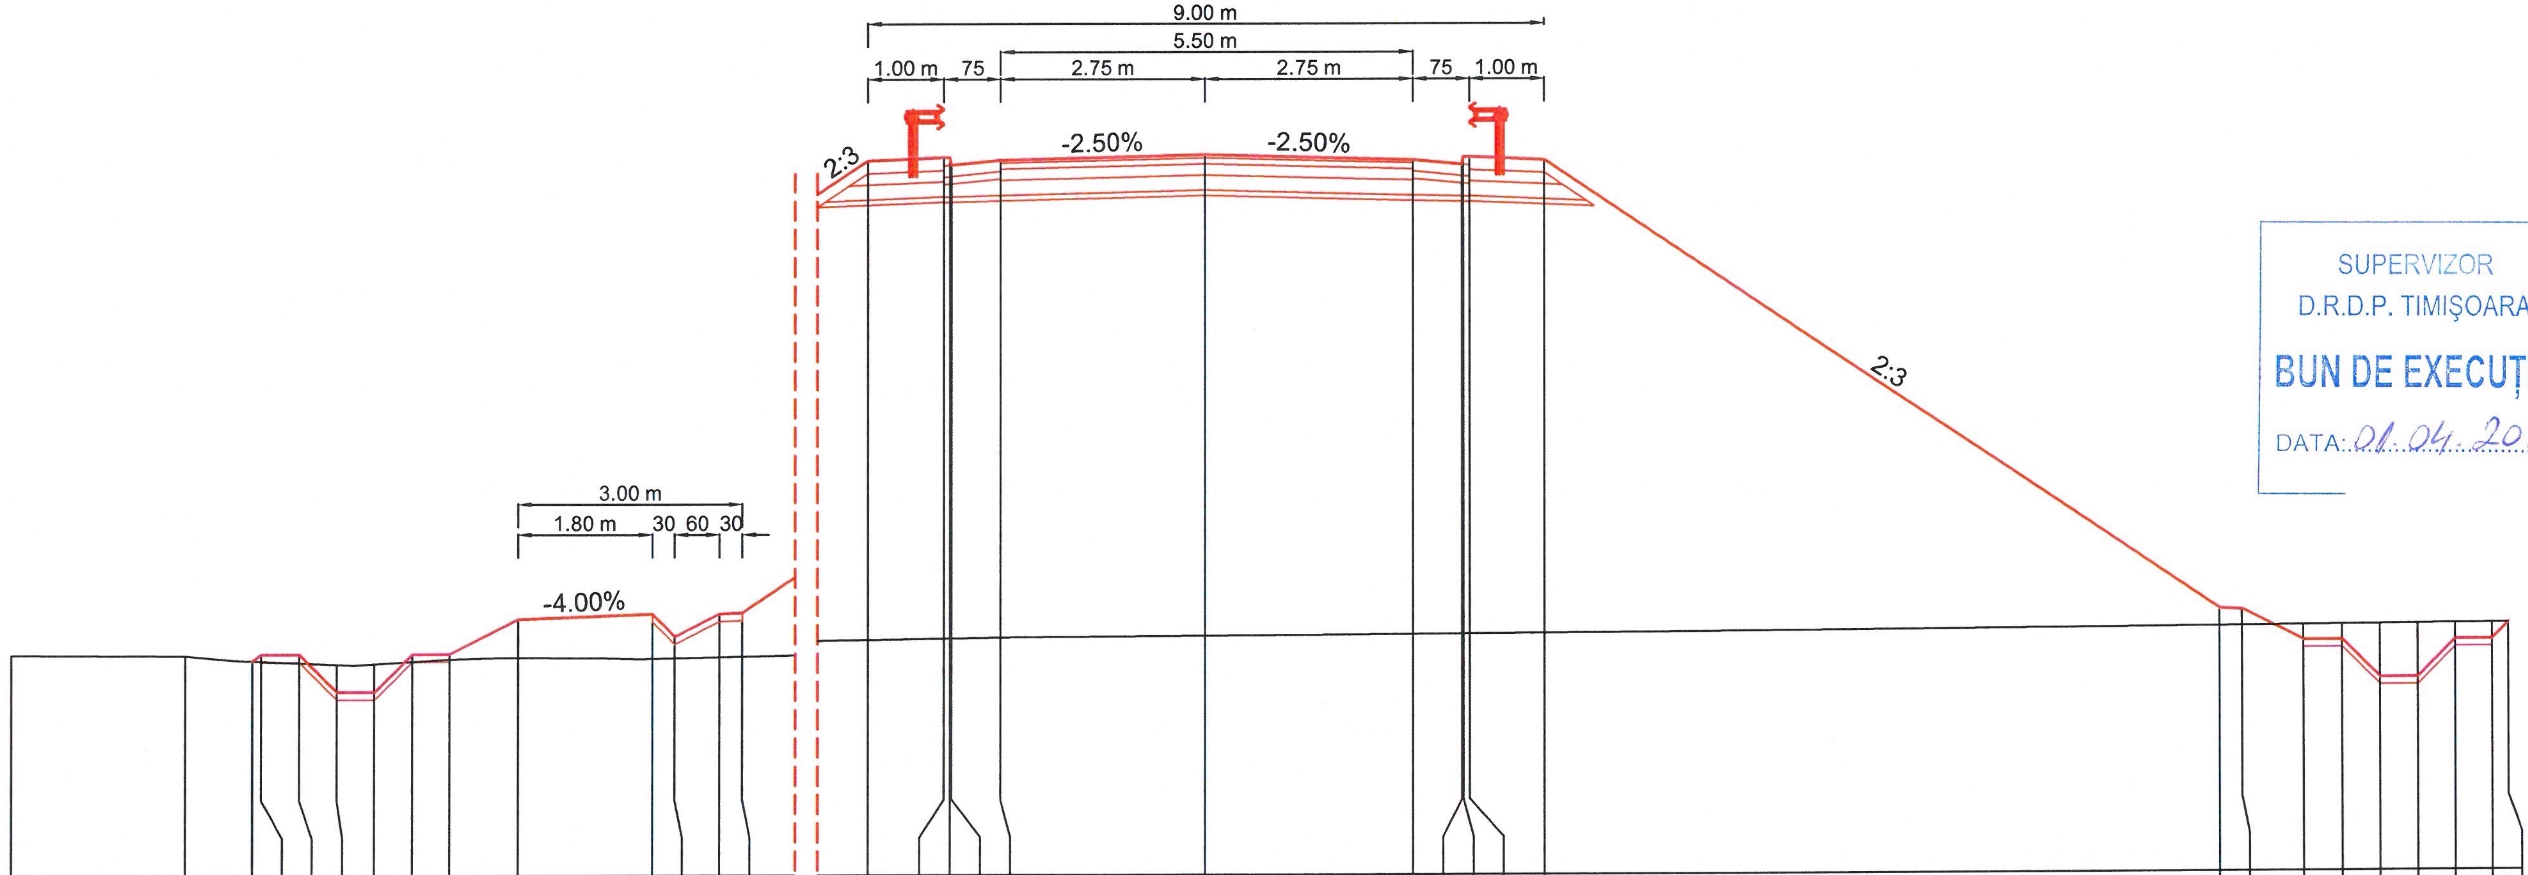

R.L. = 91.00

DISTANTE	COTE PROIECT	COTE TEREN
-30.00		93.97
-20.93		93.92
-20.04	93.85	93.85
-19.91	93.94	93.85
-19.41	93.94	93.83
-18.91	93.44	93.81
-18.41	93.44	93.81
-17.91	93.94	93.84
-17.41	93.94	93.87
-16.50	94.39	93.89
-14.70	94.47	93.88
-14.40	94.17	93.88
-13.80	94.47	93.90
-13.50	94.48	93.90
-4.50	100.48	94.12
-3.50	100.52	94.14
-3.42	100.52	94.14
-3.40	100.42	94.14
-2.75	100.48	94.15
0.00	100.55	94.17
2.75	100.48	94.19
3.40	100.42	94.19
3.42	100.52	94.19
3.50	100.52	94.19
4.50	100.48	94.20
13.50	94.48	94.26
13.80	94.47	94.26
14.62	94.06	94.26
15.12	94.06	94.27
15.62	93.56	94.27
16.12	93.56	94.27
16.62	94.06	94.28
17.12	94.06	94.28
17.34	94.28	94.28

KM = 460.00
RES2

SUPERVIZOR
D.R.D.P. TIMIŞOARA
BUN DE EXECUȚIE
DATA: 01.04.2022

INGINER VERIFICATOR PROIECTE

SOCIETATEA COMERCIALĂ TOTAL ROAD S.R.L. BUCUREȘTI - ROMÂNIA

BENEFICIAR:
COMPANIA NATIONALA DE ADMINISTRAREA INFRASTRUCTURII RUTIERE S.A. (C.N.A.I.R. S.A.)

ANTREPRENOR:
TODINI CONSTRUZIONI GENERALI S.p.A.

TITLU PROIECT
PROIECTARE SI EXECUȚIE „DRUM DE LEGĂTURĂ AUTOSTRADA A1 ARAD - TIMIȘOARA - DN 69"

FAZA PROIECT
PROIECT TEHNIC DE EXECUTIE (P.T.E.)

CONTRACT NR. 92/7703/01.02.2021
PROIECT NR. 08/2021

SPECIFICATIE	NUME	SEMNATURA
DESENAT	Teh. Sorin VASILACHE	
PROIECTAT	Ing. Mihai COROIAN	
SEF PROIECT	Ing. Catalin GRUIANU	
VERIFICAT	Ing. Adrian NISTOR	

DATA Martie 2022
MĂRIMEA A3
SCARĂ 1:100

TITLU PLANSA:
LUCRARI DE INFRASTRUCTURA RUTIERA
PROFILURI TRANSVERSALE CURENTE
RESTABILIRE DRUM EXPLOATARE KM 2+158

NUMAR PLANSA: PTC - 715
PICHET -

Revizie

NR.	DATA	DESCRIERE
0	08.2021	Emitere P.T.E.
1	09.2021	Conf. nr.290/DLA1-224
2	02.2022	Conf. ASR 92/93833

PAGE 1 / 1